


RODINNÝ DŮM

KUBIS 631/25°

(RD BEZ PODSKLEPENÍ)

PŮDORYS PŘÍZEMÍ

M 1:50

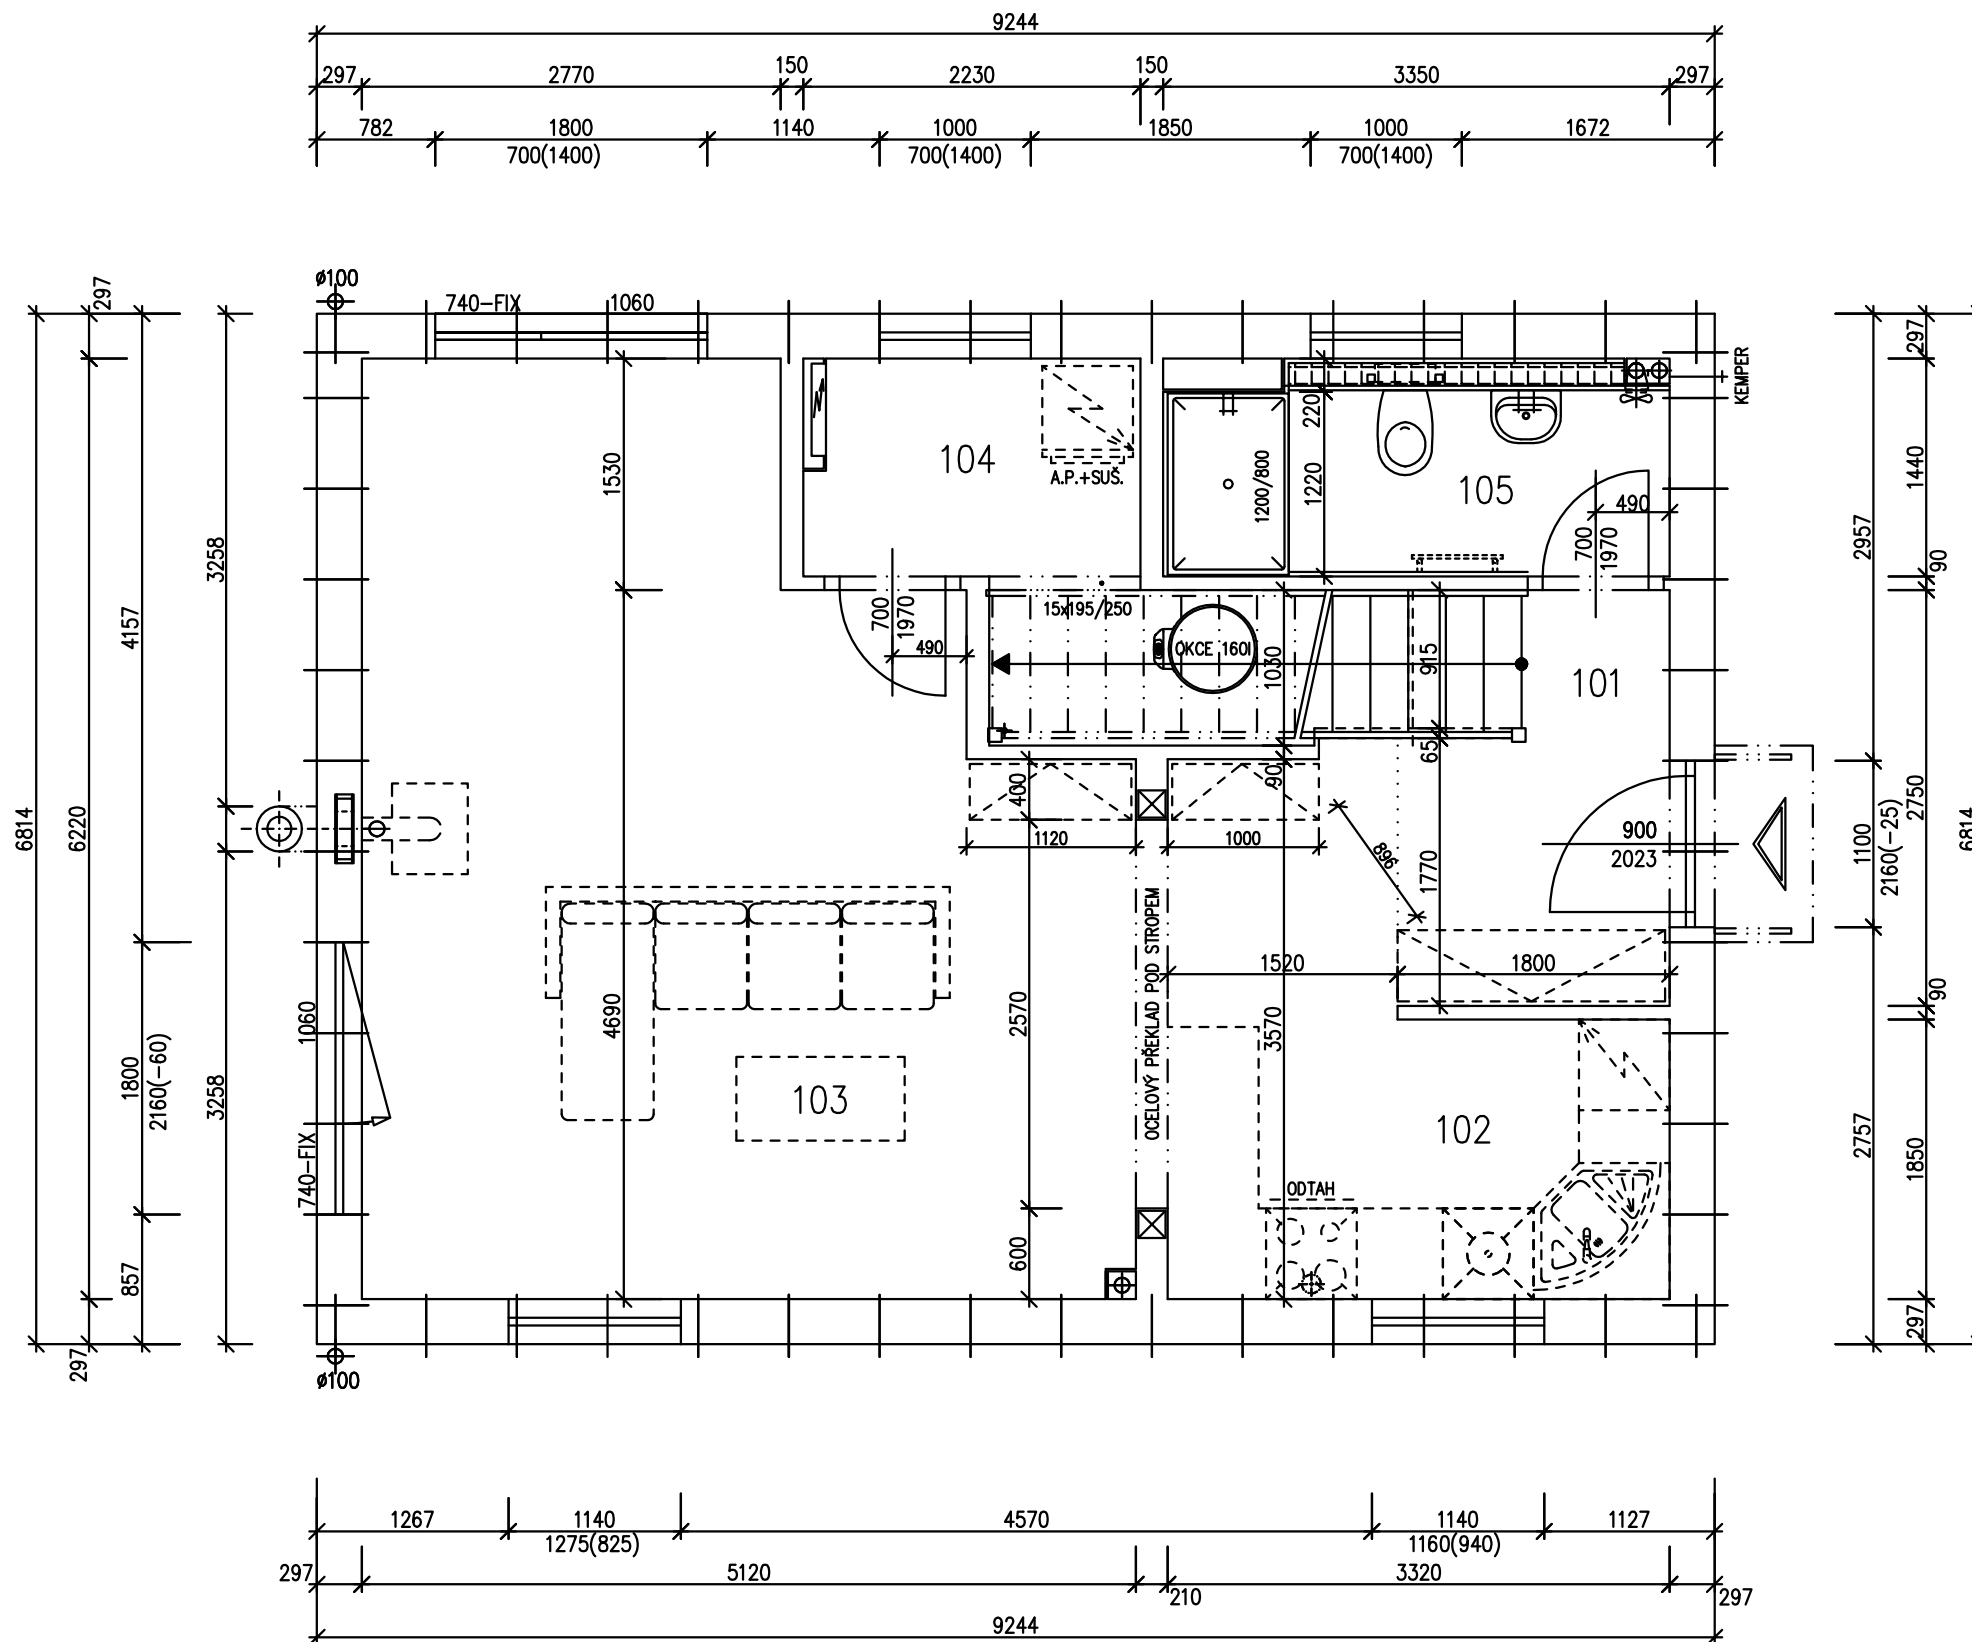

POZNÁMKA:


1. ZAŘIZOVACÍ PŘEDMĚTY A KONSTRUKCE ZAKRESLENÉ ČÁRKOVANĚ NEJSOU SOUČÁSTÍ DODÁVKY RD.
2. TECHNICKÉ ZMĚNY JSOU VYHRAZENY.

LEGENDA MÍSTNOSTÍ :

ČÍSLO	ÚČEL MÍSTNOSTI	PLOCHA m ²
101	ZÁDVEŘÍ	4,14
102	KUCHYŇSKÝ KOUT	9,37
103	OBÝVACÍ POKOJ	26,96
104	TECHNICKÁ MÍSTNOST	6,00
105	KOUPELNA, WC	4,59

OBYTNÁ PLOCHA :	26,96
PŘÍSLUŠENSTVÍ :	24,10
UŽITKOVÁ PLOCHA :	51,06
CELKOVÁ PLOCHA (PODLAHOVÁ) :	51,06
ZASTAVĚNÁ PLOCHA :	62,99

S.O. II.
MODEL 2014

Autorizovaný inženýr	Ing. Zdeněk Chromý Ing. David Ondra	Zpracovatel 
Vypracoval	Ing. Oldřich Němčák	Projekt
Investor-staveniště		Datum: 7.7.2014 Číslo HS: 37706


RODINNÝ DŮM

KUBIS 631/25°

(RD BEZ PODSKLEPENÍ)

PŮDORYS PODKROVÍ

M 1:50

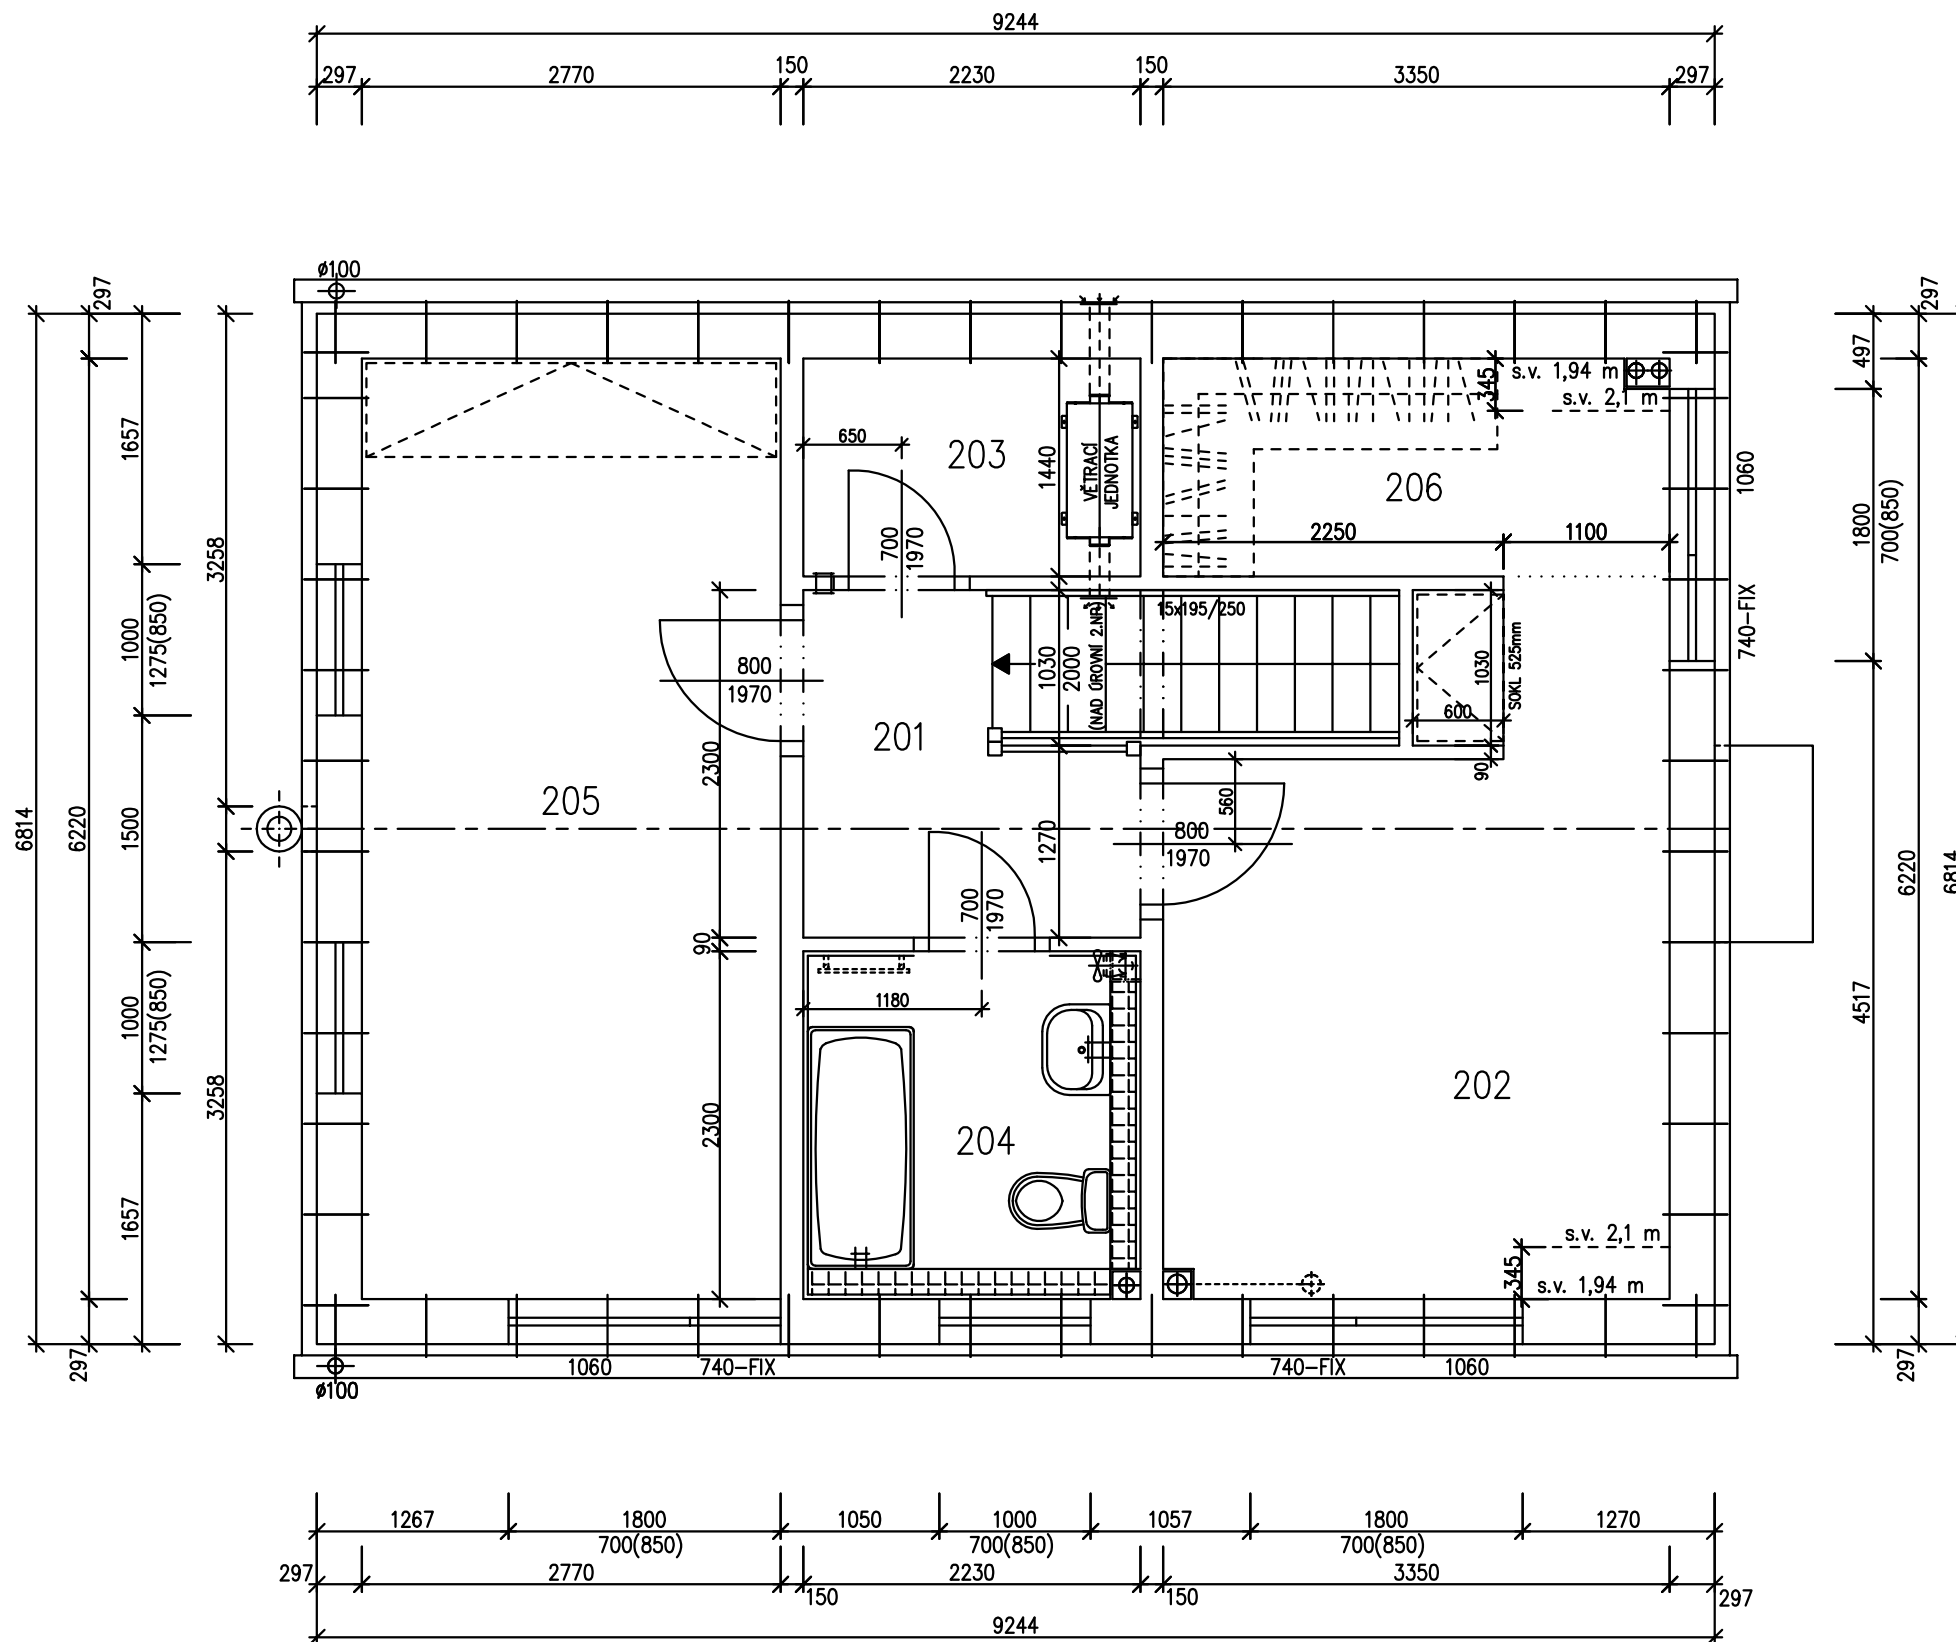

POZNÁMKA:


1. ZAŘIZOVACÍ PŘEDMĚTY A KONSTRUKCE ZAKRESLENÉ ČÁRKOVANĚ NEJSOU SOUČÁSTÍ DODÁVKY RD.
2. TECHNICKÉ ZMĚNY JSOU VYHRAZENY.

LEGENDA MÍSTNOSTÍ :

ČÍSLO	ÚČEL MÍSTNOSTI	PLOCHA m ²
201	CHODBA	4,07
202	LOŽNICE	13,25
203	KOMORA	3,21
204	KOUPELNA, WC	5,09
205	POKOJ	17,23
206	ŠATNA	4,76

OBYTNÁ PLOCHA :	30,48
PŘÍSLUŠENSTVÍ :	17,13
UŽITKOVÁ PLOCHA :	47,61
CELKOVÁ PLOCHA (PODLAHOVÁ) :	47,61

S.O. II.
MODEL 2014

Autorizovaný inženýr	Ing. Zdeněk Chromý Ing. David Ondra	Zpracovatel 
Vypracoval	Ing. Oldřich Němčák	Projekt
Investor-staveniště		Datum: 7.7.2014 Číslo HS: 37706



RODINNÝ DŮM


KUBIS 631

(RD BEZ PODSKLEPENÍ)


POHLEDY

M 1:100


POHLED VSTUPNÍ

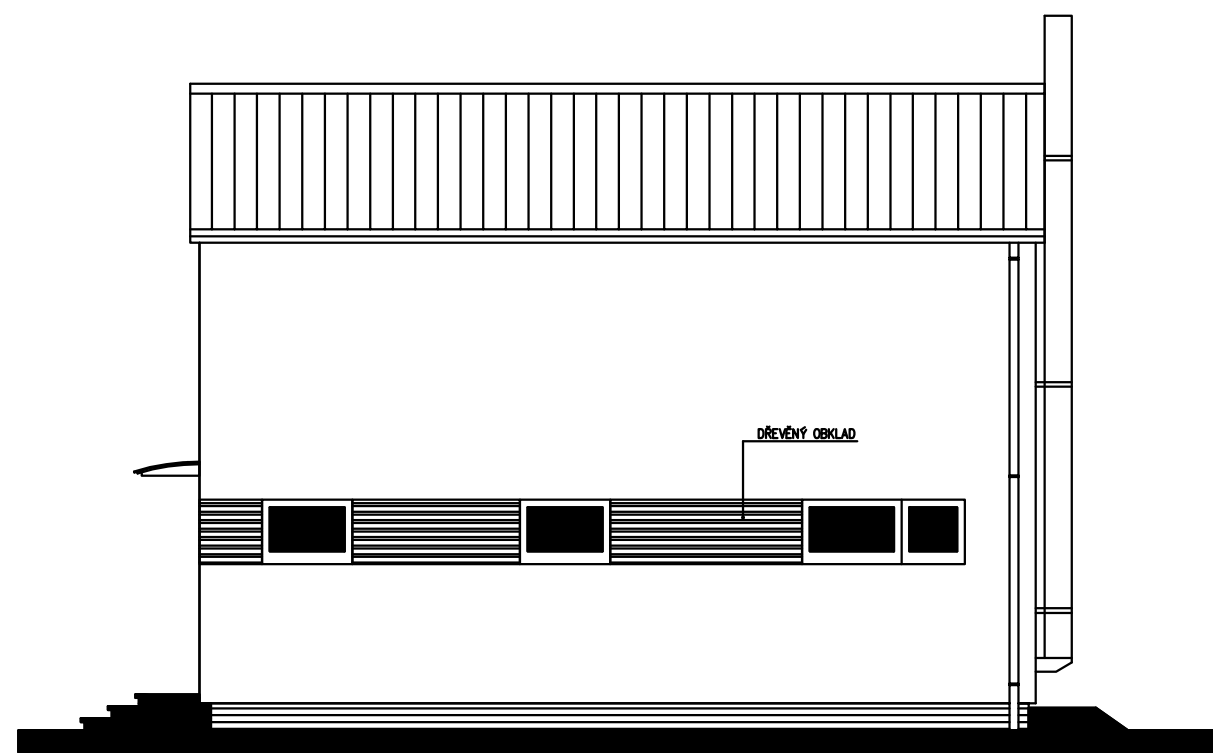


POHLED BOČNÍ – PRAVÝ

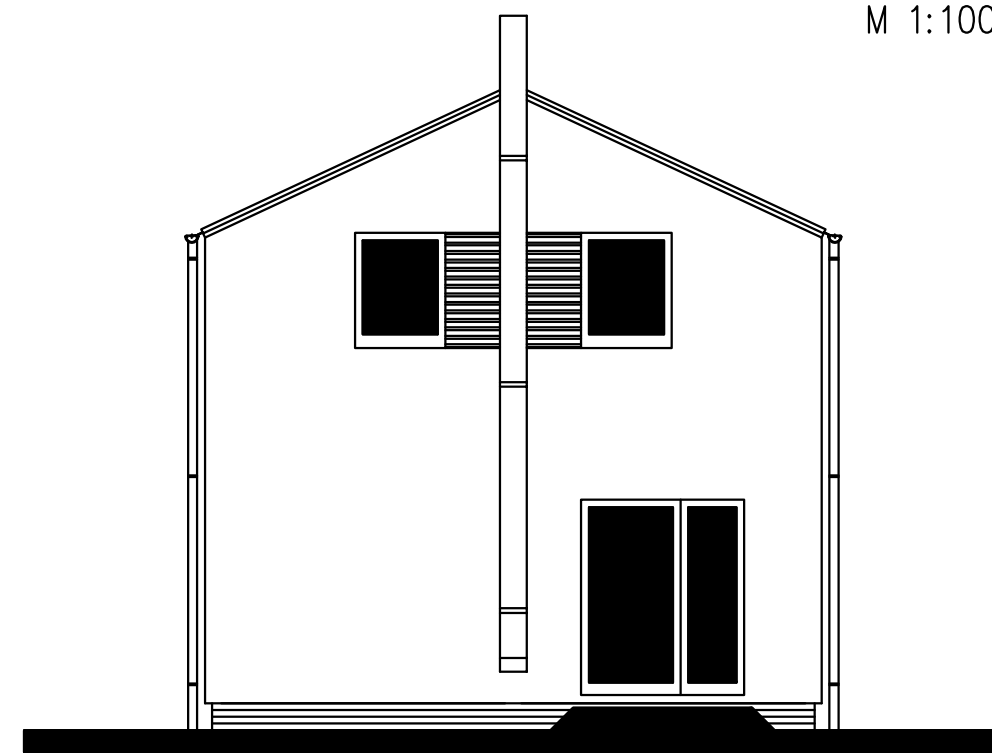


POHLED ZAHRADNÍ

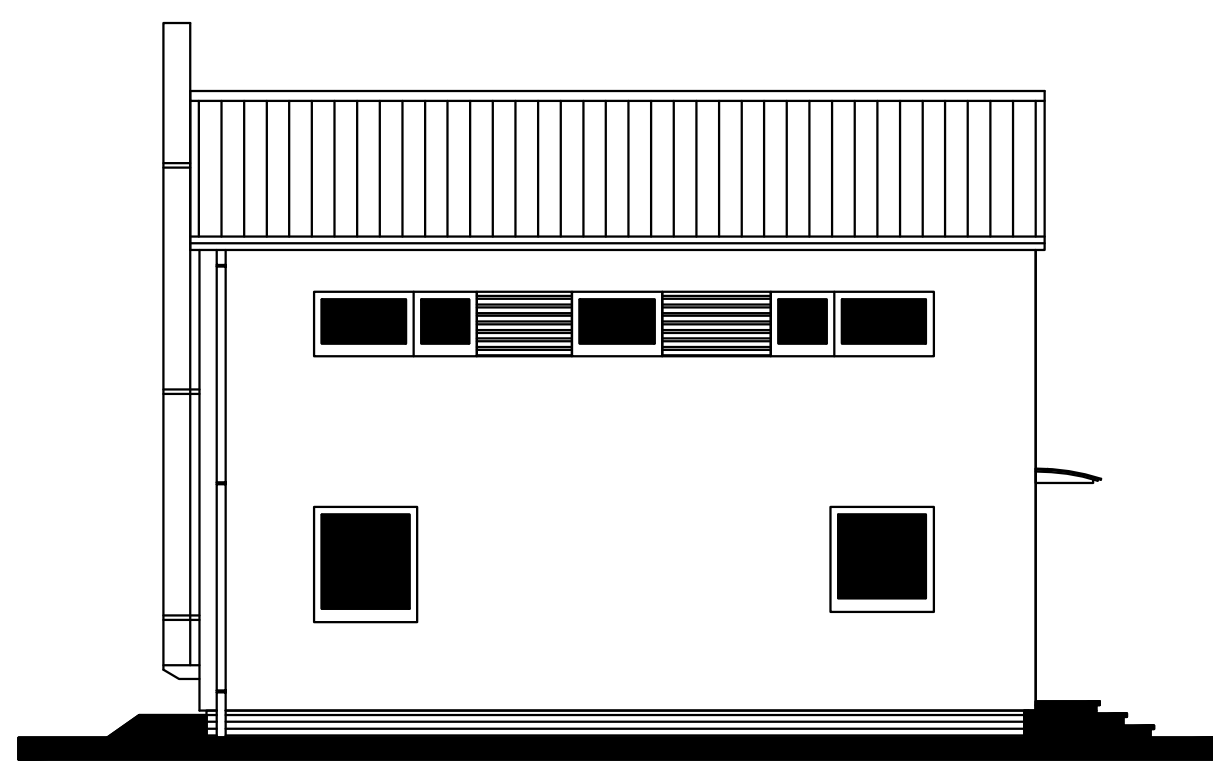


POHLED BOČNÍ – LEVÝ

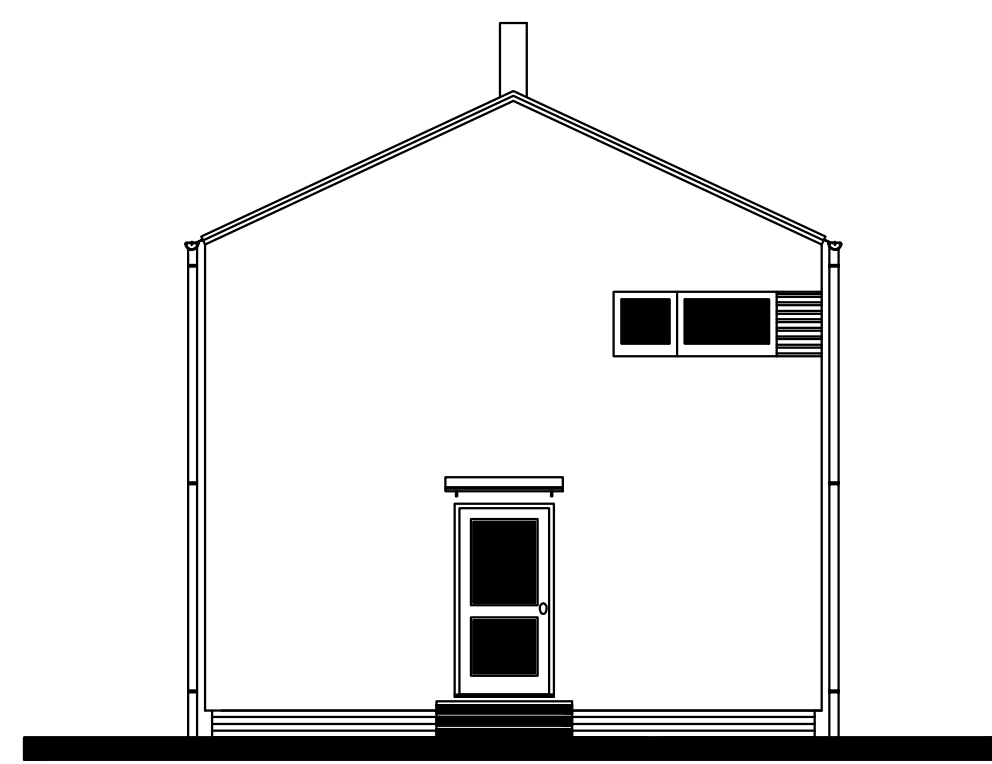

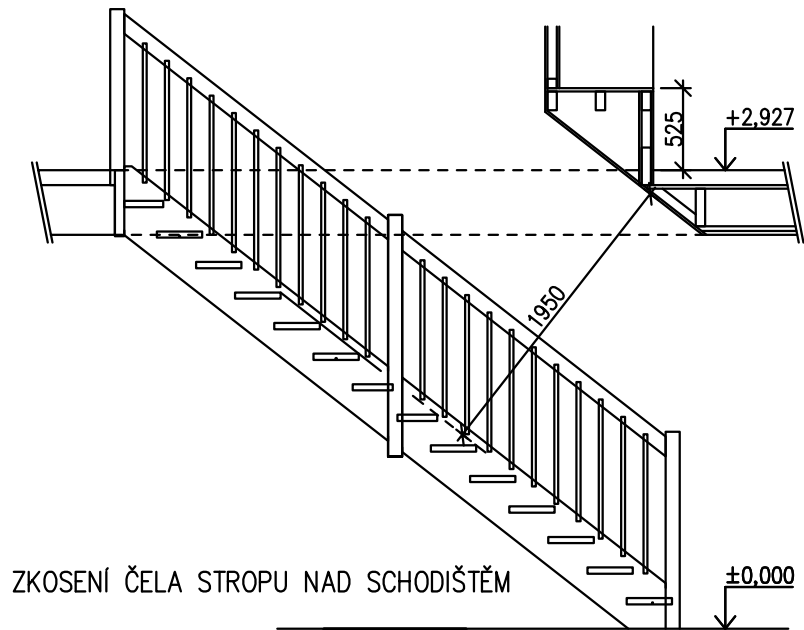

RODINNÝ DŮM
KUBIS 631/25°
 (RD BEZ PODSKLEPENÍ)

ŘEZ A-A
 M 1:50

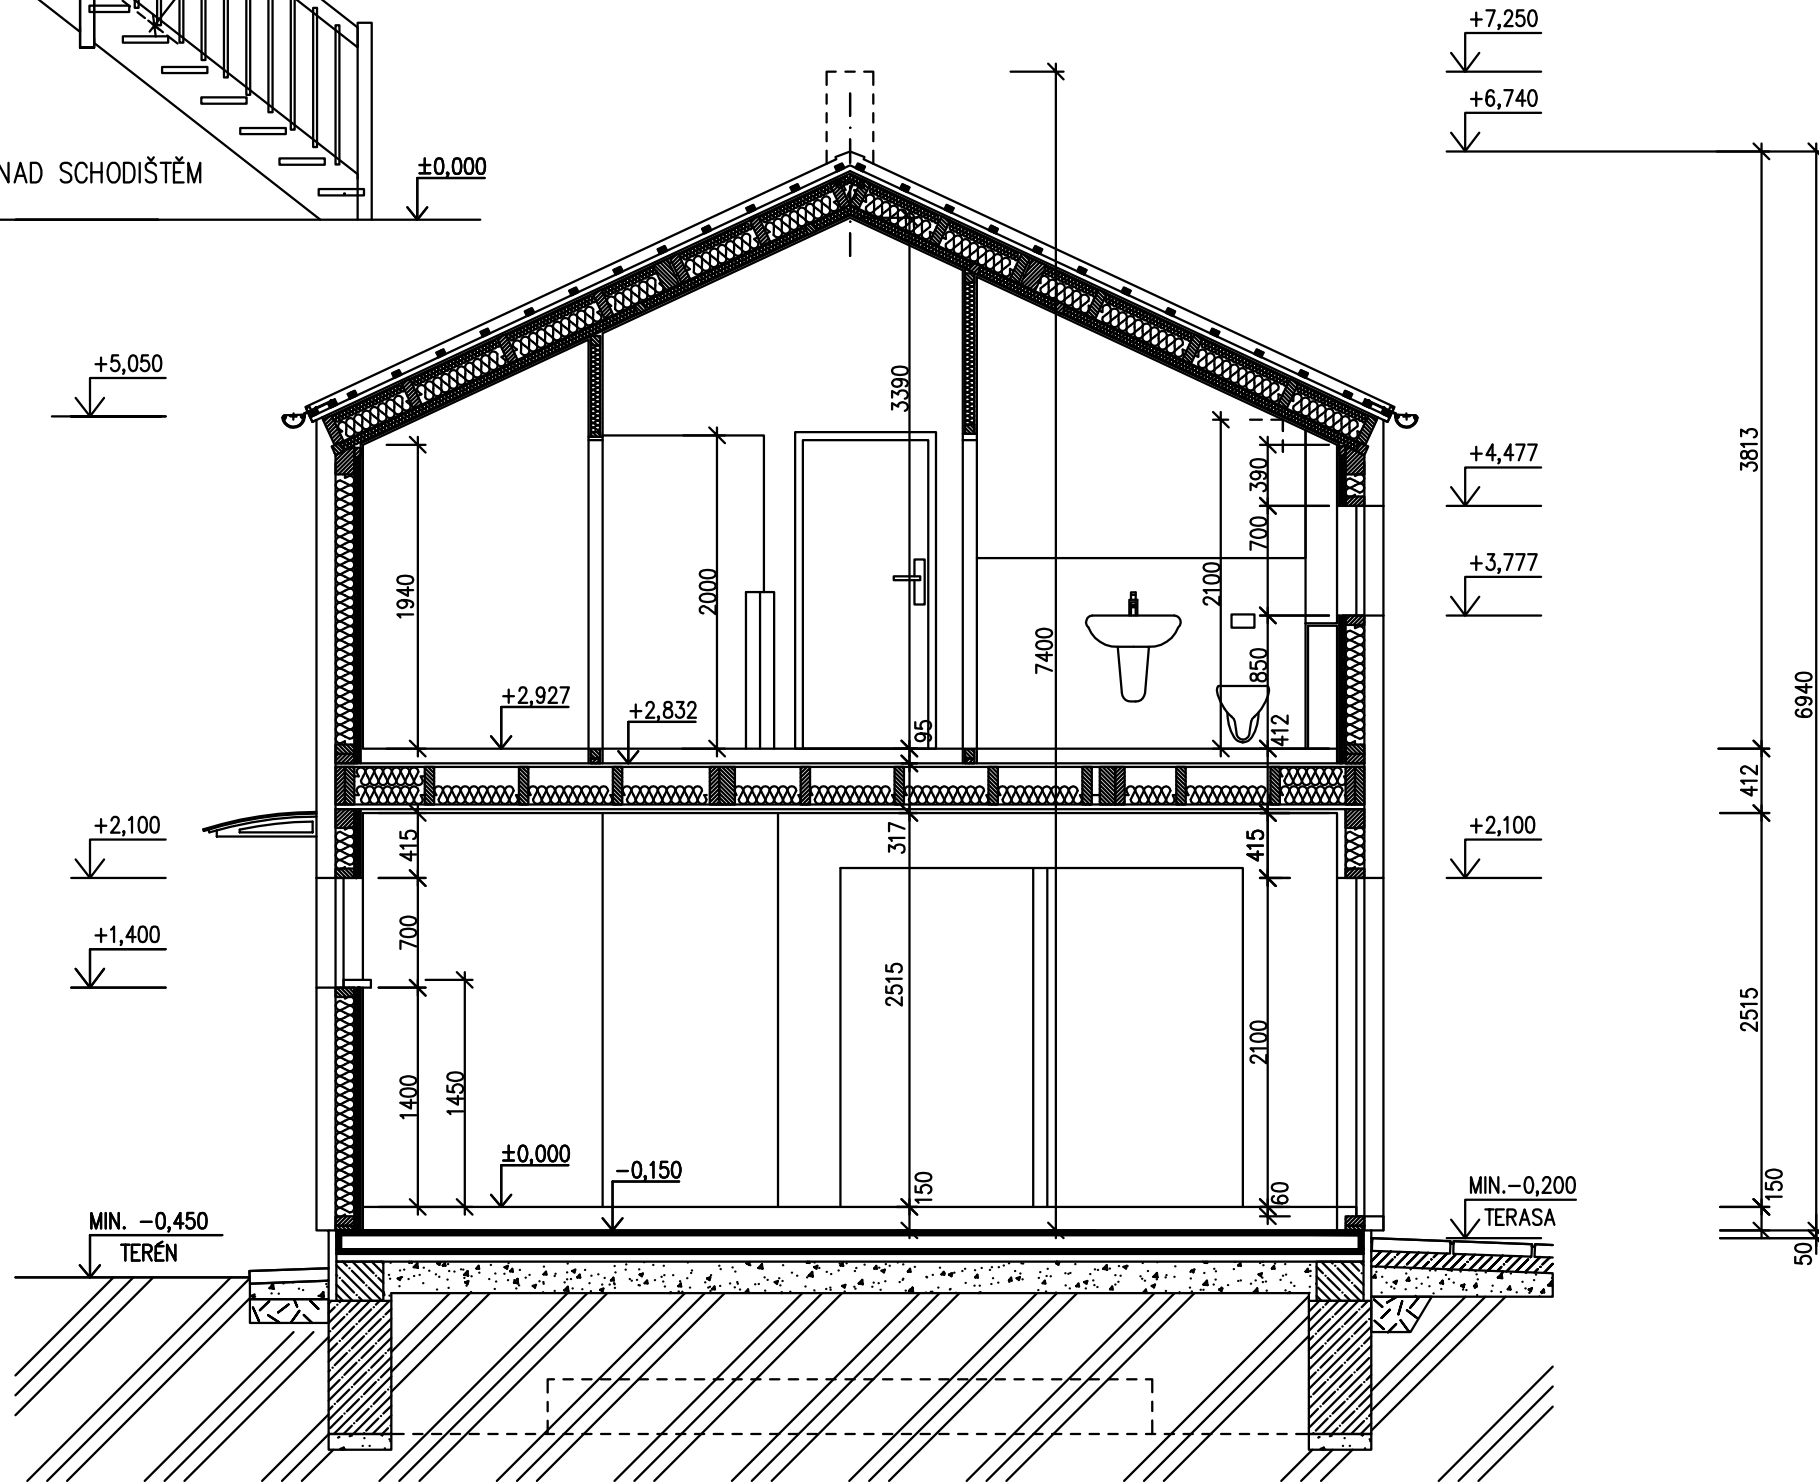

LEGENDA MATERIÁLU

-  ROSTLÝ TERÉN
-  ŠTĚRKOVÝ NÁSYP
-  ZÁSYP
-  ŽELEZOBETON
-  PROSTÝ BETON
-  DŘEVO
-  TEPelná IZOLACE