


RODINNÝ DŮM
KUBIS 631+1M
(RD BEZ PODSKLEPENÍ)

PŮDORYS PŘÍZEMÍ
M 1:50

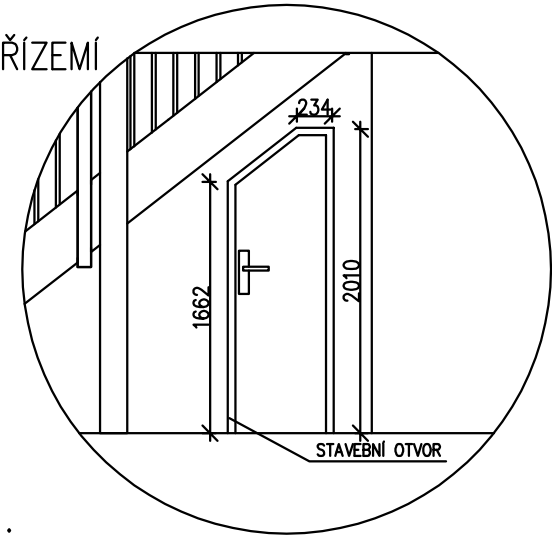


POZNÁMKA:

1. ZAŘÍZOVACÍ PŘEDMĚTY A KONSTRUKCE ZAKRESLENÉ ČÁRKOVANĚ NEJSOU SOUČÁSTÍ DODÁVKY RD.
2. TECHNICKÉ ZMĚNY JSOU VYHRAZENY.
3. VNITŘNÍ DVEŘE JSOU KÓTOVÁNY S PŘESNOSTÍ ± 30 mm

LEGENDA MÍSTNOSTÍ :

ČÍSLO	ÚČEL MÍSTNOSTI	PLOCHA m ²
101	ZÁDVEŘÍ	4,22
102	CHODBA	4,56
103	JÍDELNA	7,01
104	OBÝVACÍ POKOJ	17,58
105	WC+KOUPELNA	6,76
106	KUCHYŇSKÝ KOUT	8,72
107	KOMORA	2,86
108	TECHNICKÁ MÍSTNOST	1,90
109	GARÁŽ	(20,15)

OBYTNÁ PLOCHA :	17,58
PŘÍSLUŠENSTVÍ :	36,03
UŽITKOVÁ PLOCHA :	53,61
CELKOVÁ PLOCHA (PODLAHOVÁ) :	53,61
ZASTAVĚNÁ PLOCHA (VČETNĚ G.):	89,37

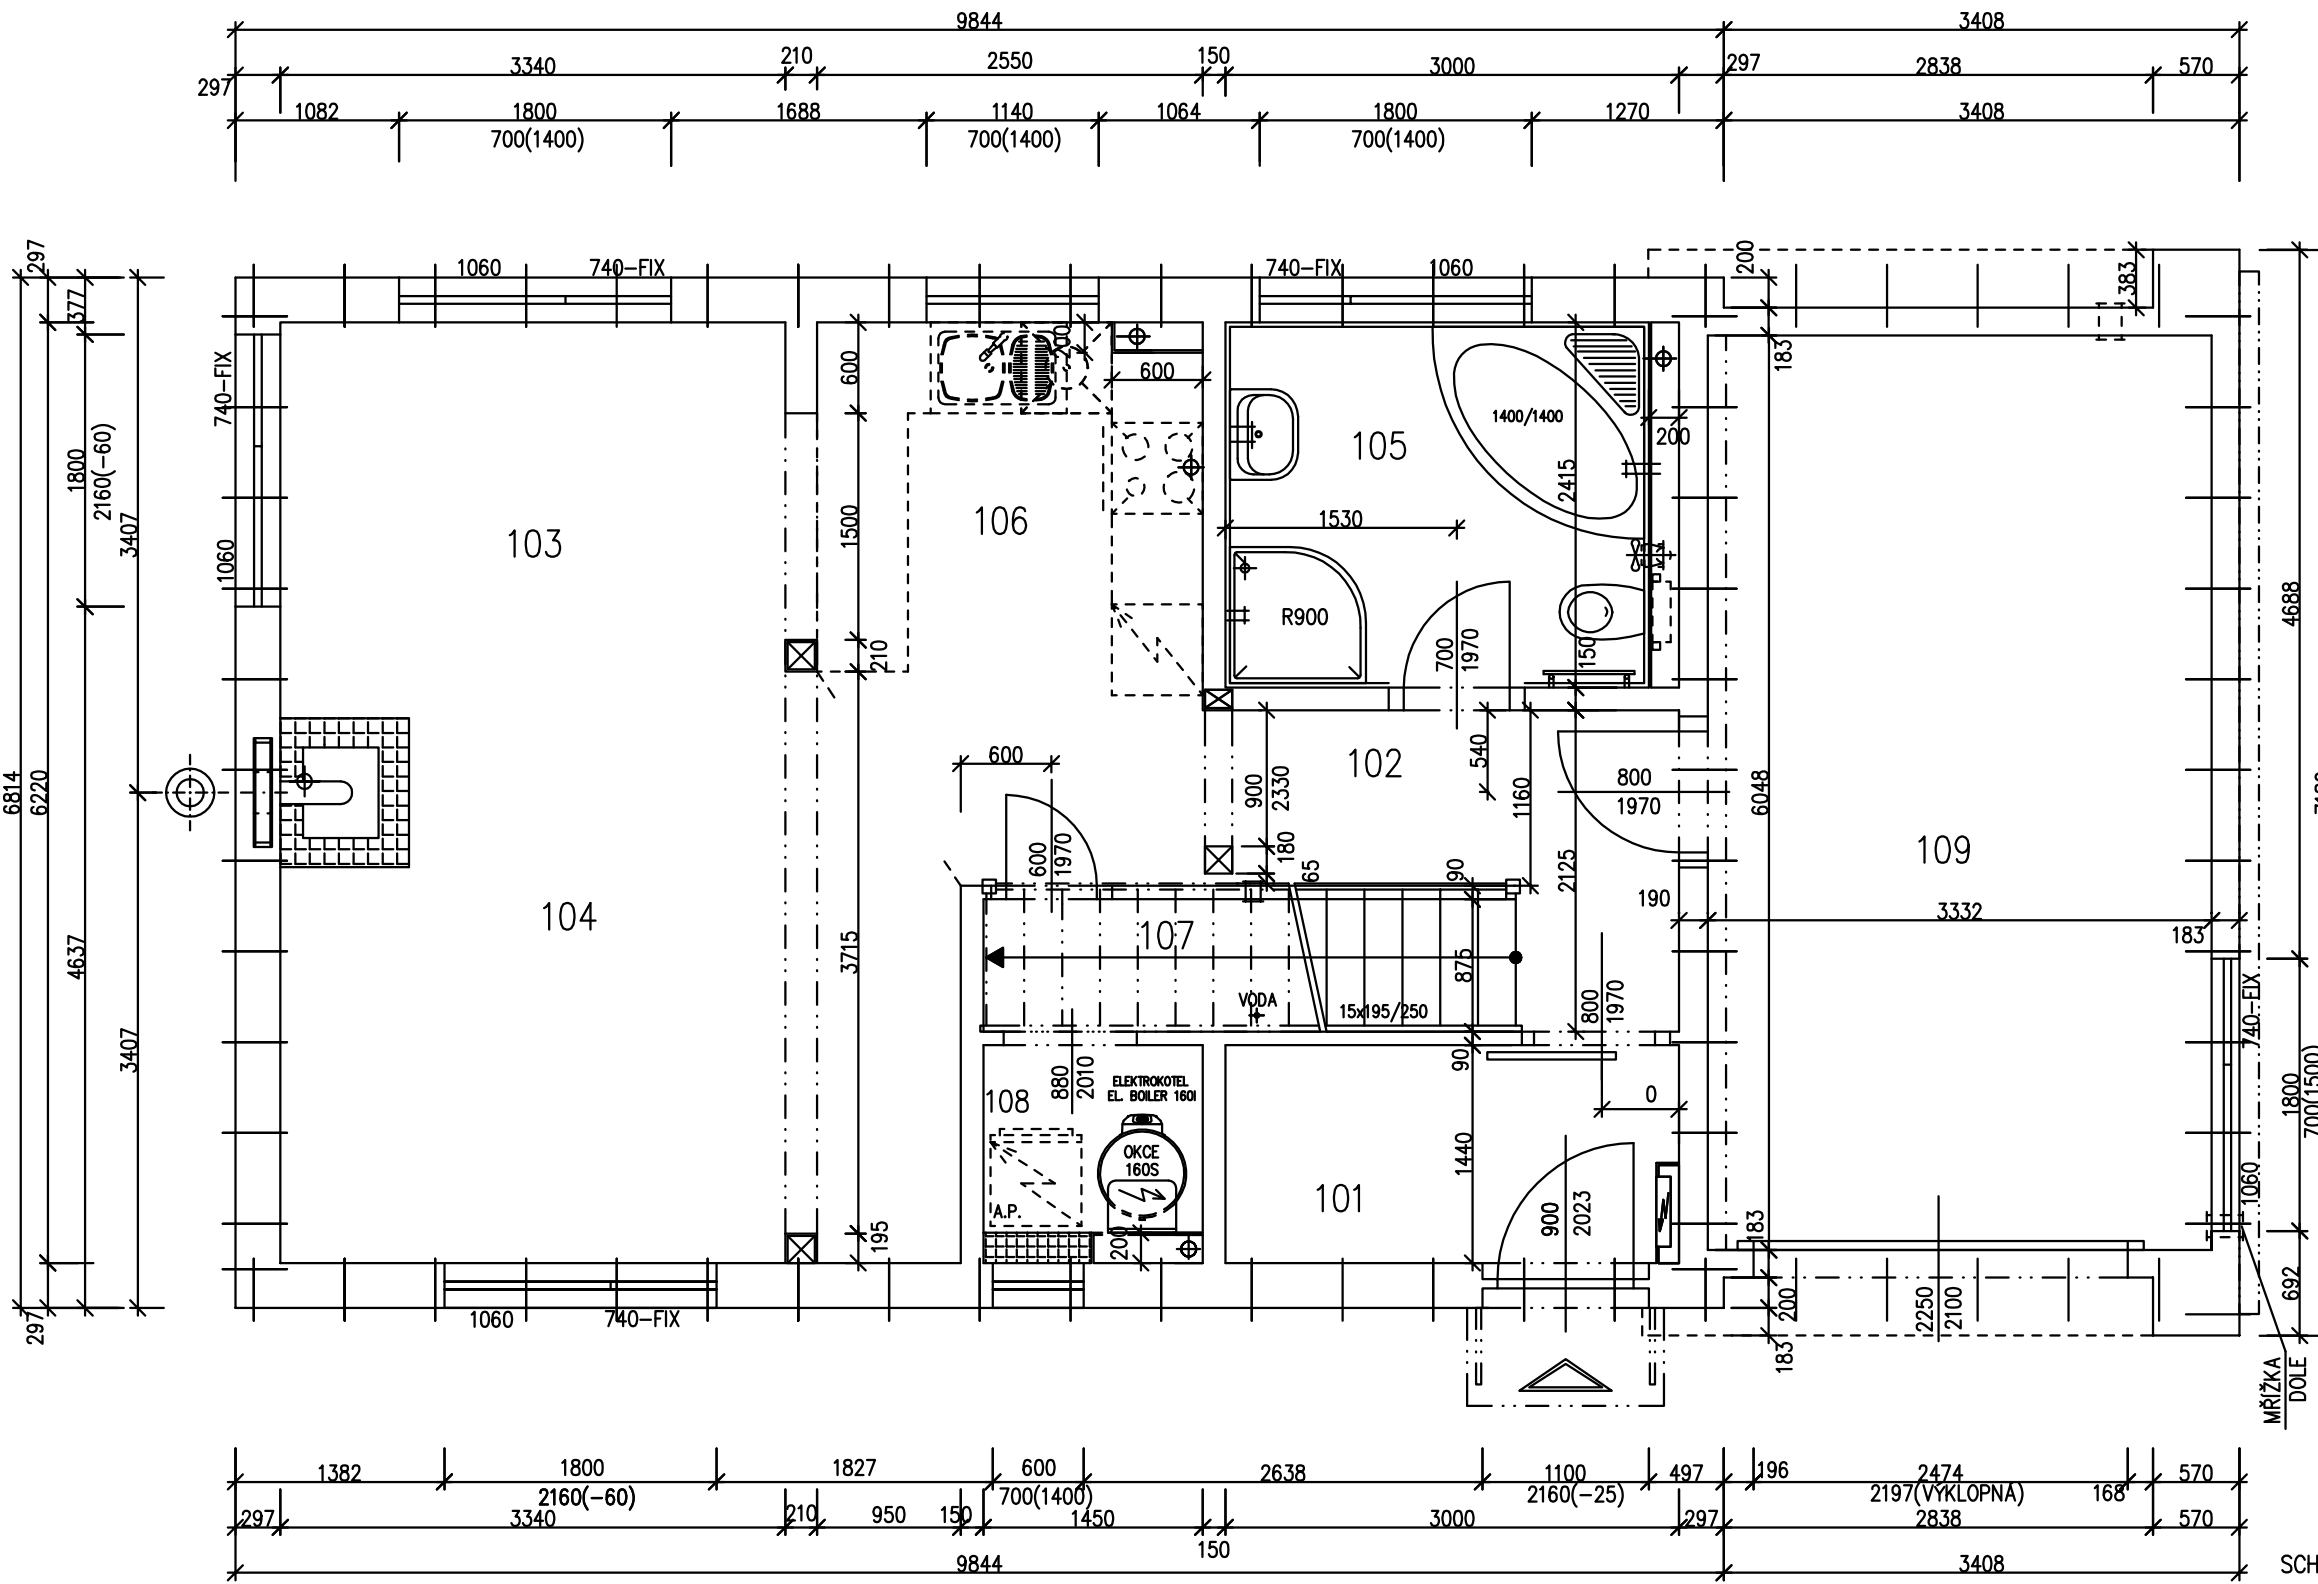

SCHODY K631

S.O. I
MODEL 2014

Autorizovaný inženýr	Ing. Zdeněk Chromý Ing. David Ondra	Zpracovatel
Vypracoval	Ing. Stanislav Čížek	Projekt
Investor-staveniště		Datum: Číslo HS: 37 782


RODINNÝ DŮM

KUBIS 631+1M

(RD BEZ PODSKLEPENÍ)

PŮDORYS PODKROVÍ

M 1:50

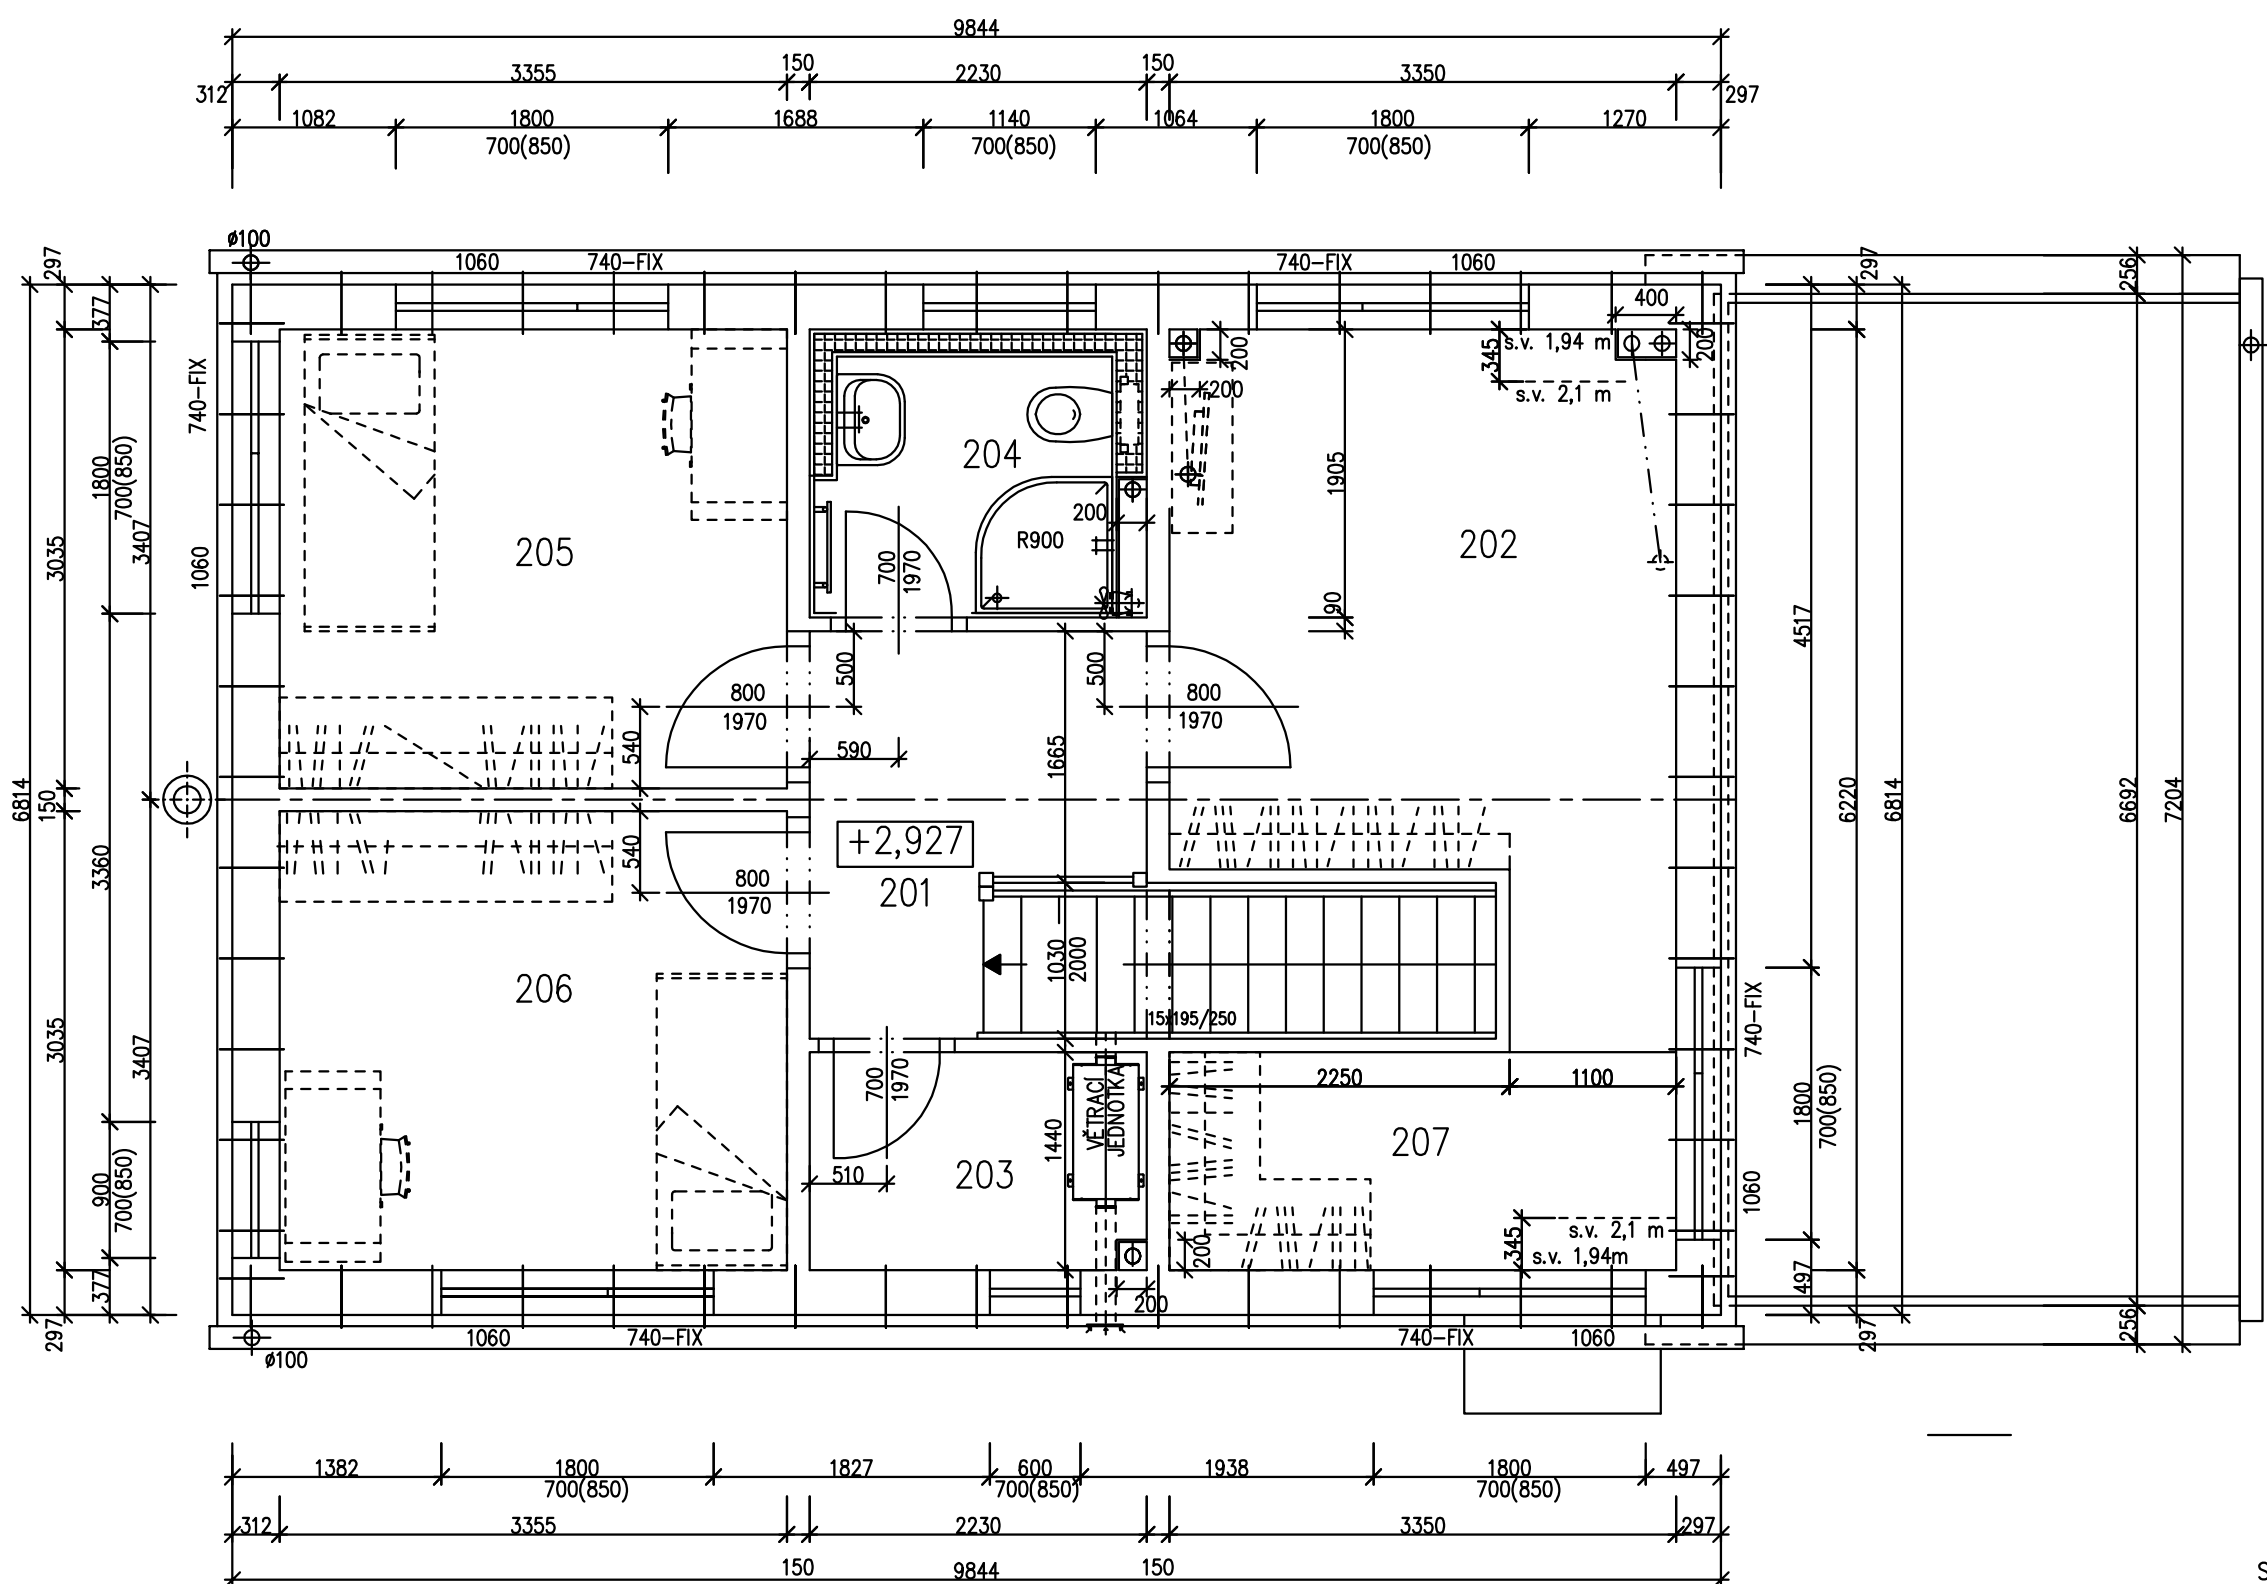

POZNÁMKA:

1. ZAŘIZOVACÍ PŘEDMĚTY A KONSTRUKCE ZAKRESLENÉ ČÁRKOVANĚ NEJSOU SOUČÁSTÍ DODÁVKY RD.
2. TECHNICKÉ ZMĚNY JSOU VYHRAZENY.
3. VNITŘNÍ DVEŘE JSOU KÓTOVÁNY S PŘESNOSTÍ ± 30 mm


LEGENDA MÍSTNOSTÍ :

ČÍSLO	ÚČEL MÍSTNOSTI	PLOCHA m ²
201	CHODBA	4,85
202	LOŽNICE	13,25
203	KOMORA	3,17
204	KOUPELNA, WC	4,06
205	POKOJ	10,18
206	POKOJ	10,18
207	ŠATNA	4,83

OBYTNÁ PLOCHA :	33,61
PŘÍSLUŠENSTVÍ :	16,91
UŽITKOVÁ PLOCHA :	50,52
CELKOVÁ PLOCHA (PODLAHOVÁ) :	50,52

SCHODY K631

S.O. I
MODEL 2014

Autorizovaný inženýr	Ing. Zdeněk Chromý Ing. David Ondra	Zpracovatel 
Vypracoval	Ing. Stanislav Čížek	Projekt
Investor-staveniště		Datum: Číslo HS: 37 782



RODINNÝ DŮM


KUBIS 631+1M

(RD BEZ PODSKLEPENÍ)


POHLEDY

M 1:100


POHLED SEVEROZÁPADNÍ

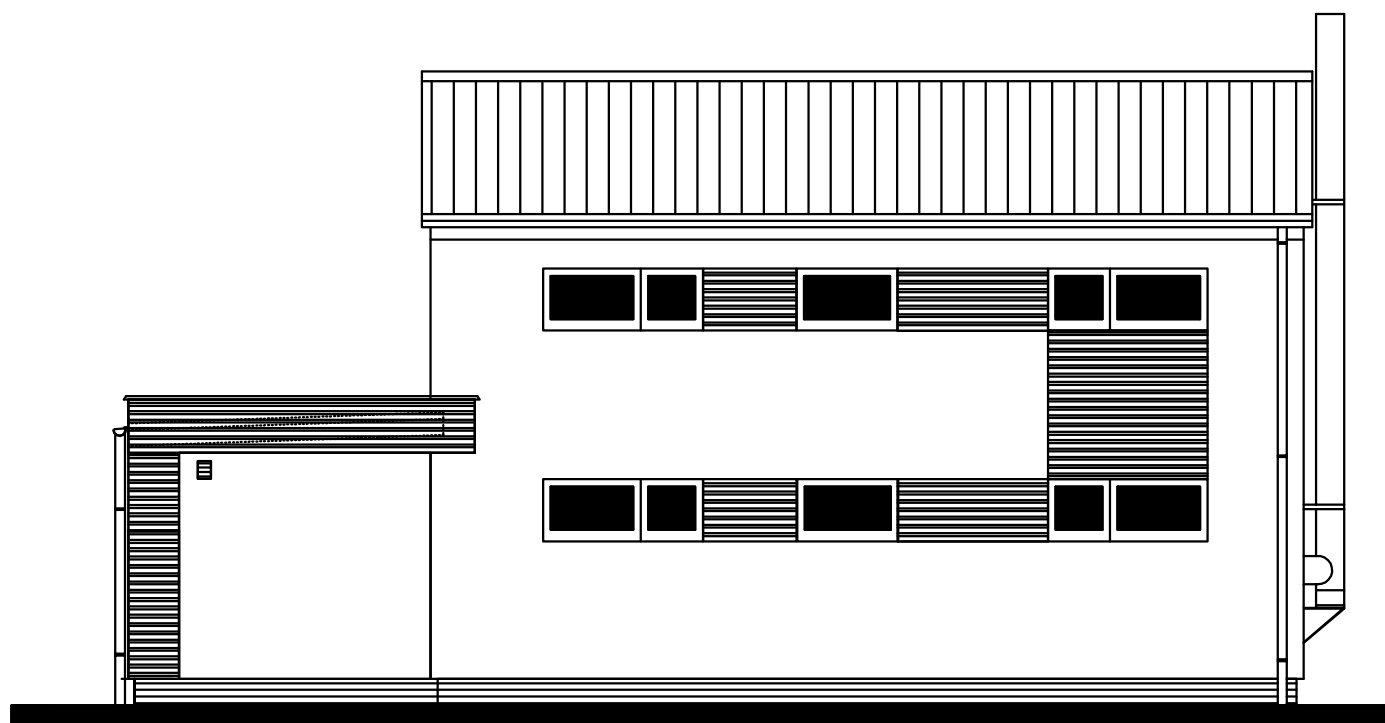

POHLED JIHOZÁPADNÍ

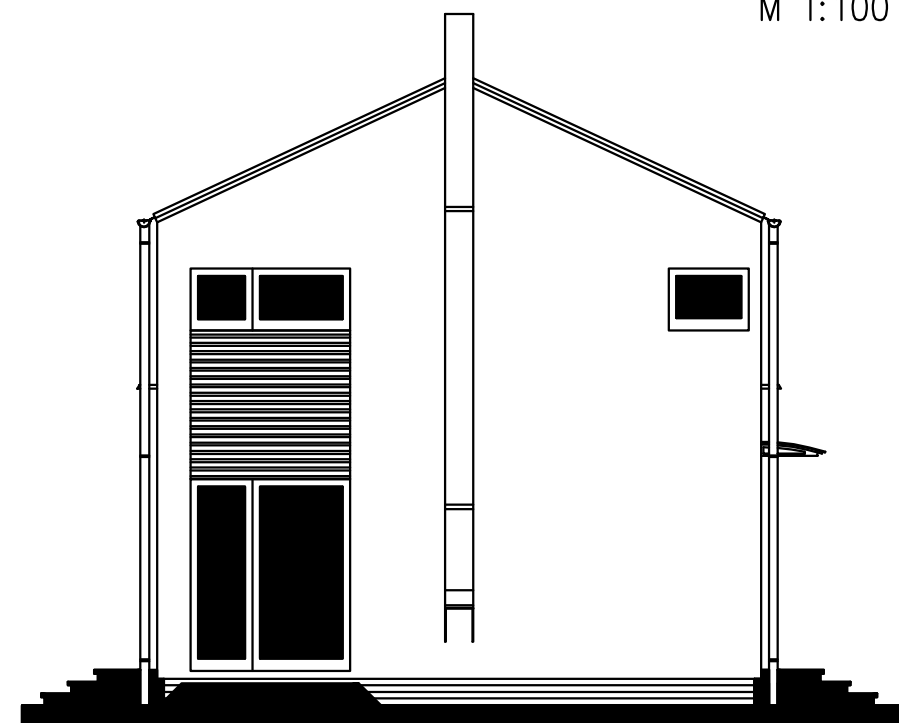

POHLED JIHOVÝCHODNÍ

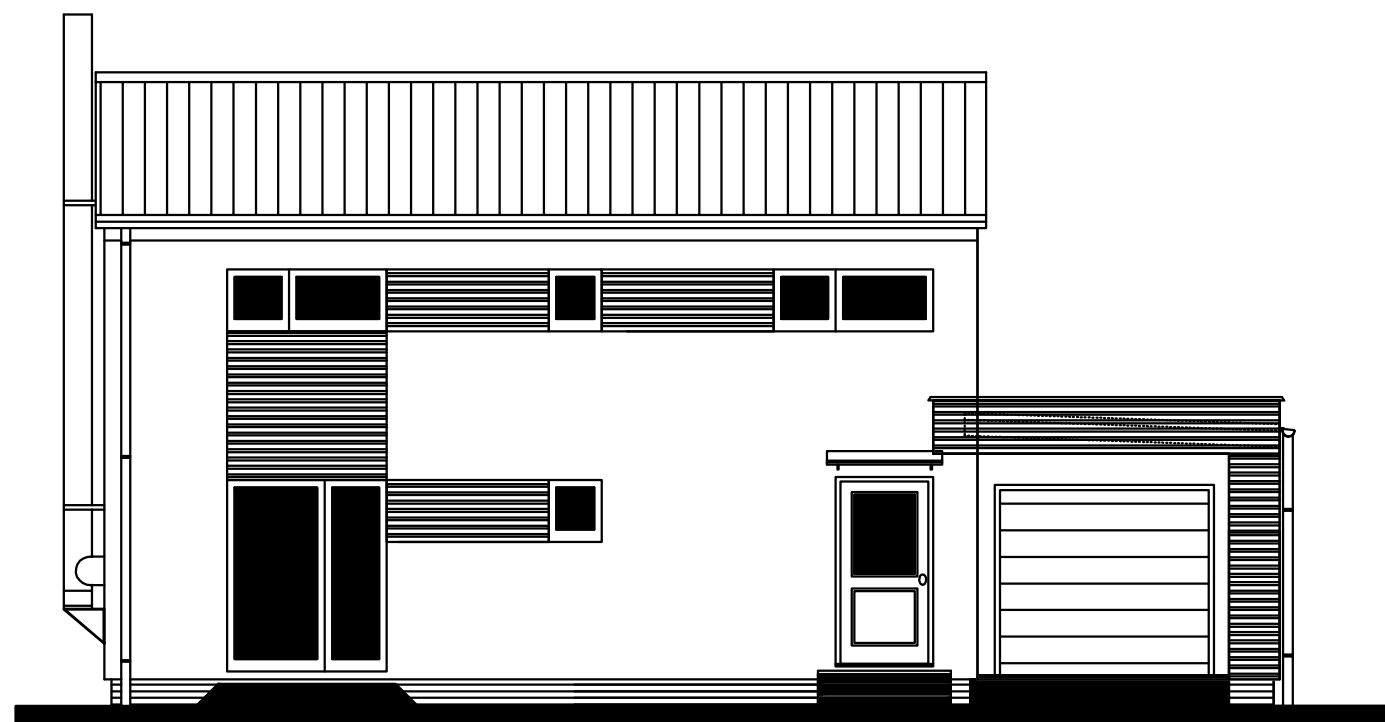

POHLED SEVEROVÝCHODNÍ

