




RODINNÝ DŮM

KUBIS 631

(RD BEZ PODSKLEPENÍ)

PŮDORYS PŘÍZEMÍ

M 1:50

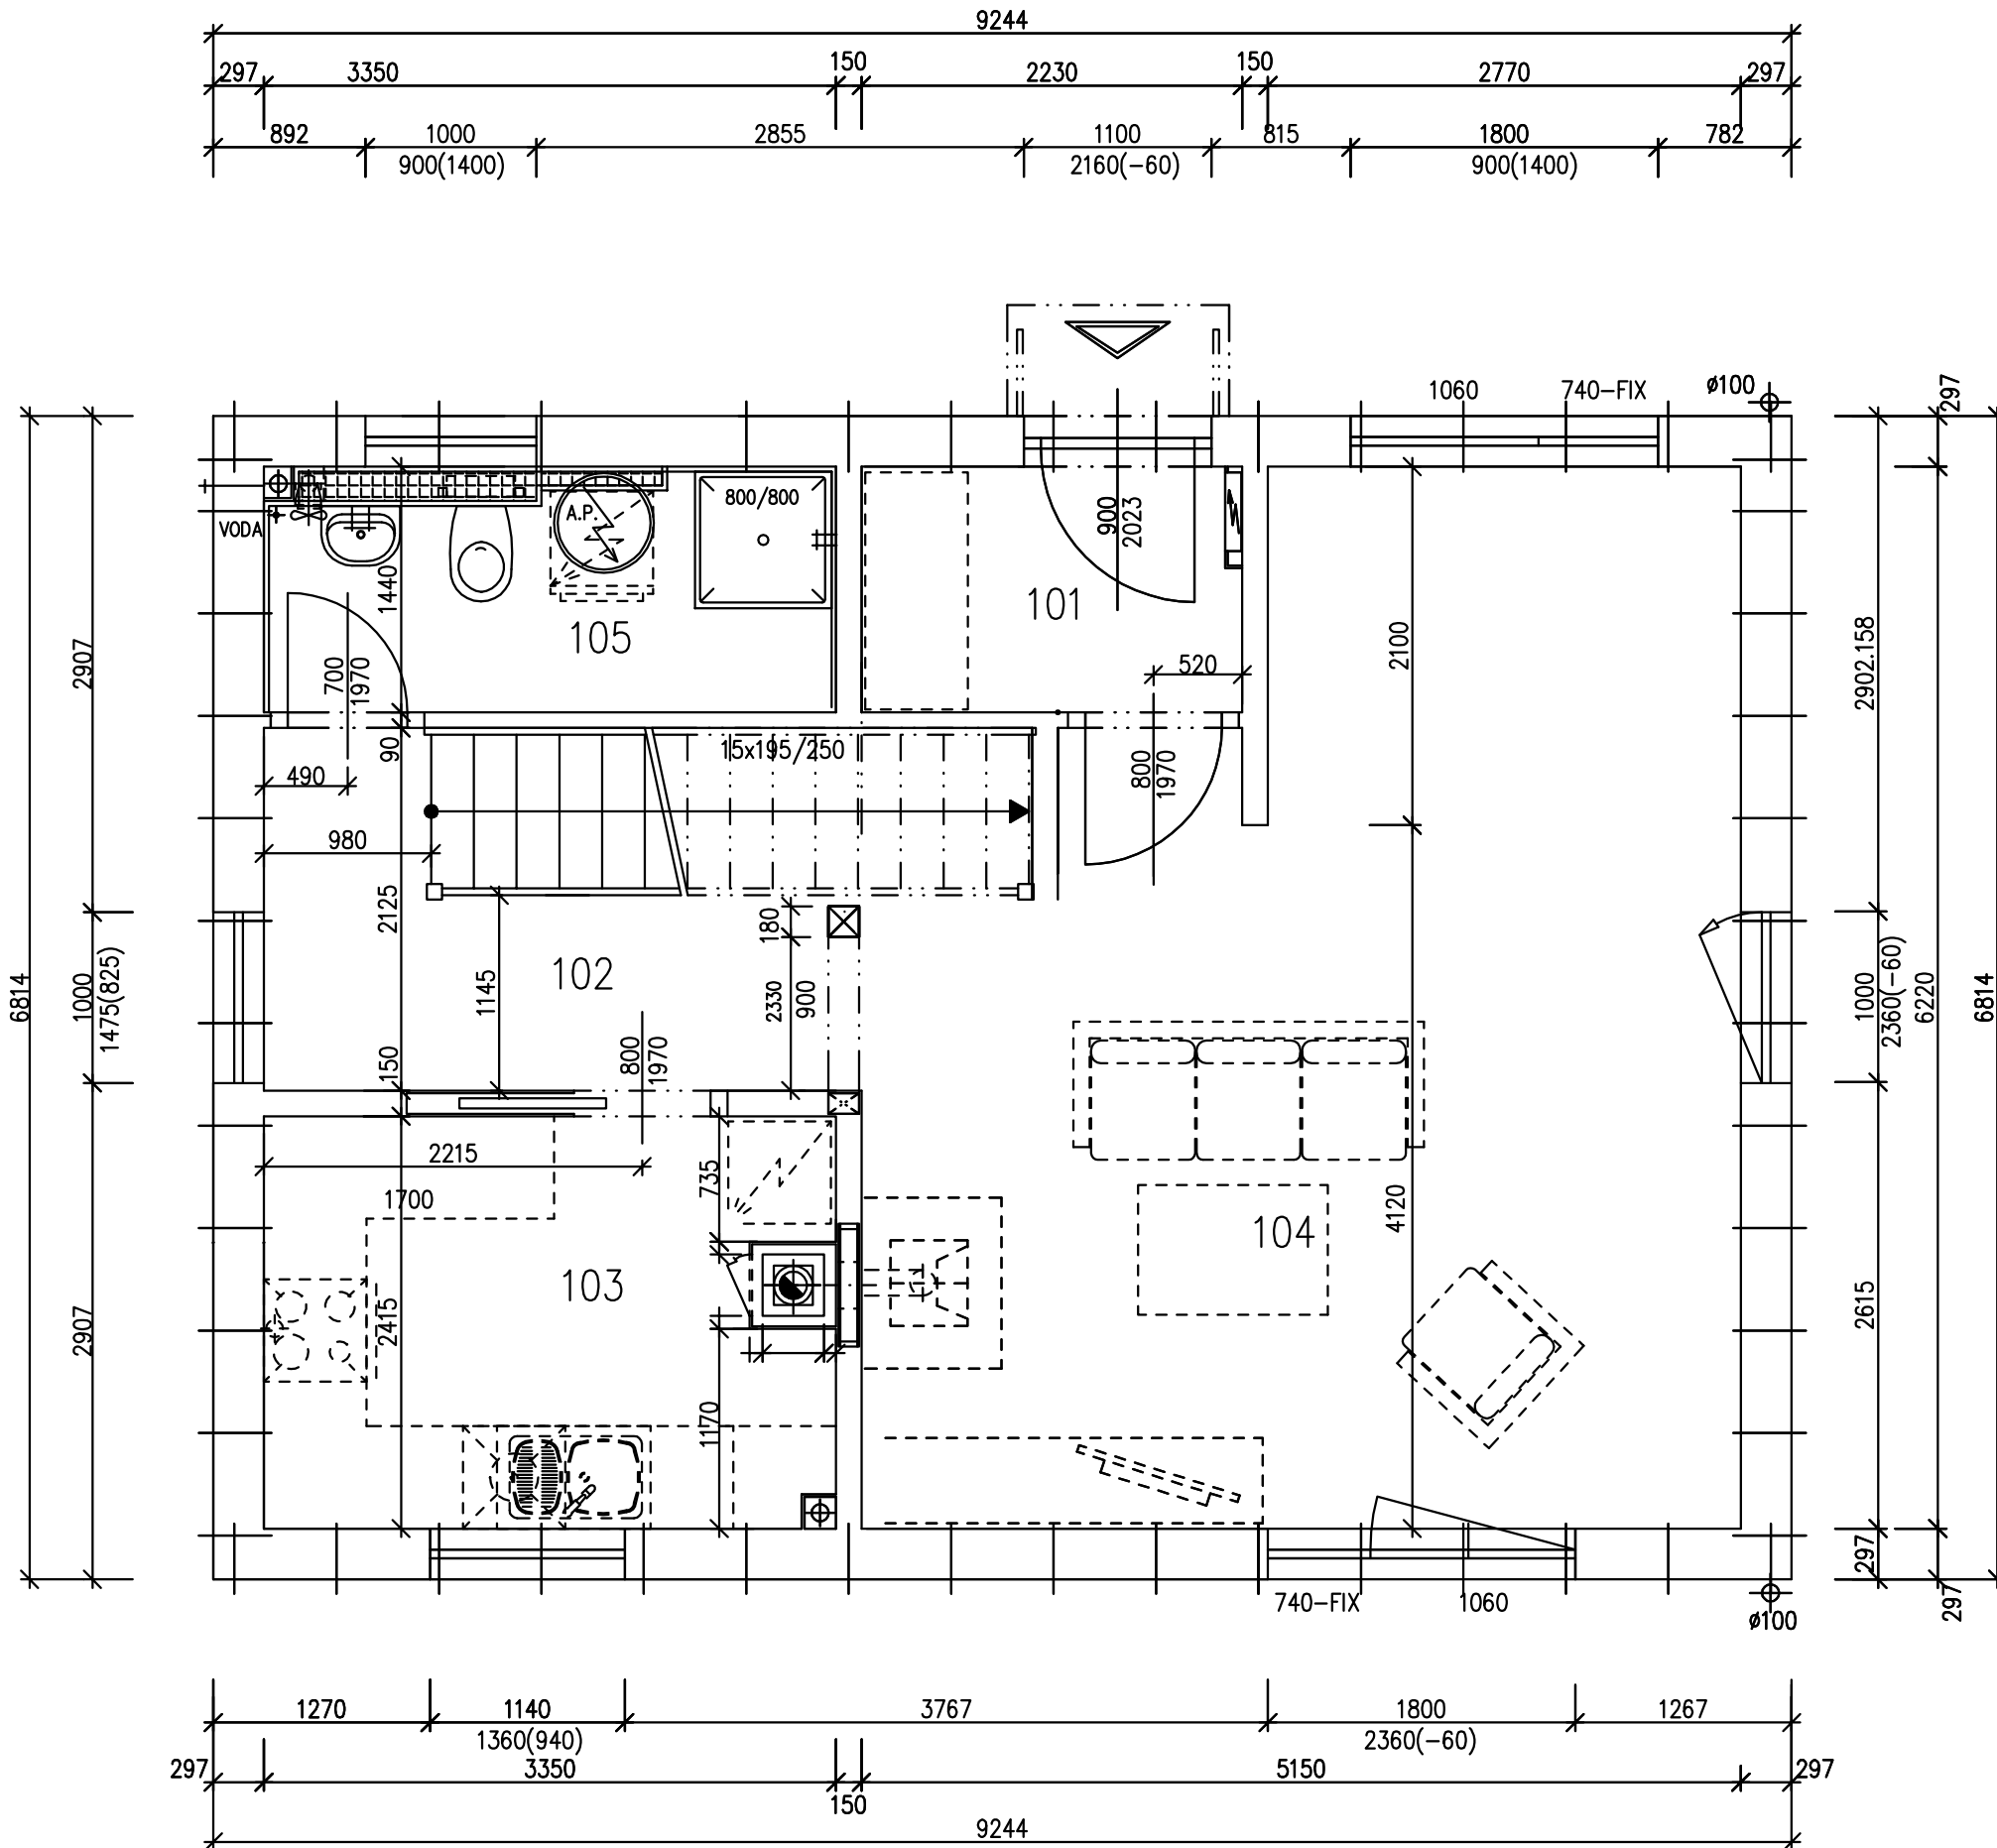

POZNÁMKA:

1. ZAŘIZOVACÍ PŘEDMĚTY A KONSTRUKCE ZAKRESLENÉ ČÁRKOVANĚ NEJSOU SOUČÁSTÍ DODÁVKY RD.
2. TECHNICKÉ ZMĚNY JSOU VYHRAZENY.

LEGENDA MÍSTNOSTÍ :

ČÍSLO	ÚČEL MÍSTNOSTI	PLOCHA m ²
101	ZÁDVEŘÍ	3,15
102	CHODBA + SCHODIŠTĚ	8,44
103	KUCHYŇSKÝ KOUT	8,05
104	OBÝVACÍ POKOJ	27,24
105	WC+KOUPELNA	4,78

OBYTNÁ PLOCHA :	27,24
PŘÍSLUŠENSTVÍ :	24,42
UŽITKOVÁ PLOCHA :	51,66
CELKOVÁ PLOCHA (PODLAHOVÁ) :	51,66
ZASTAVĚNÁ PLOCHA (DŮM):	62,99

SCHODY LOCUS-PB

S.O. III
MODEL 2013

Autorizovaný inženýr	Ing. Zdeněk Chromý Ing. David Ondra	Zpracovatel
Vypracoval	Ing. Stanislav Čížek	Projekt
Investor-staveniště		Datum: 03/2013
		Číslo HS: 36 937




RODINNÝ DŮM

KUBIS 631

(RD BEZ PODSKLEPENÍ)

PŮDORYS PODKROVÍ

M 1:50

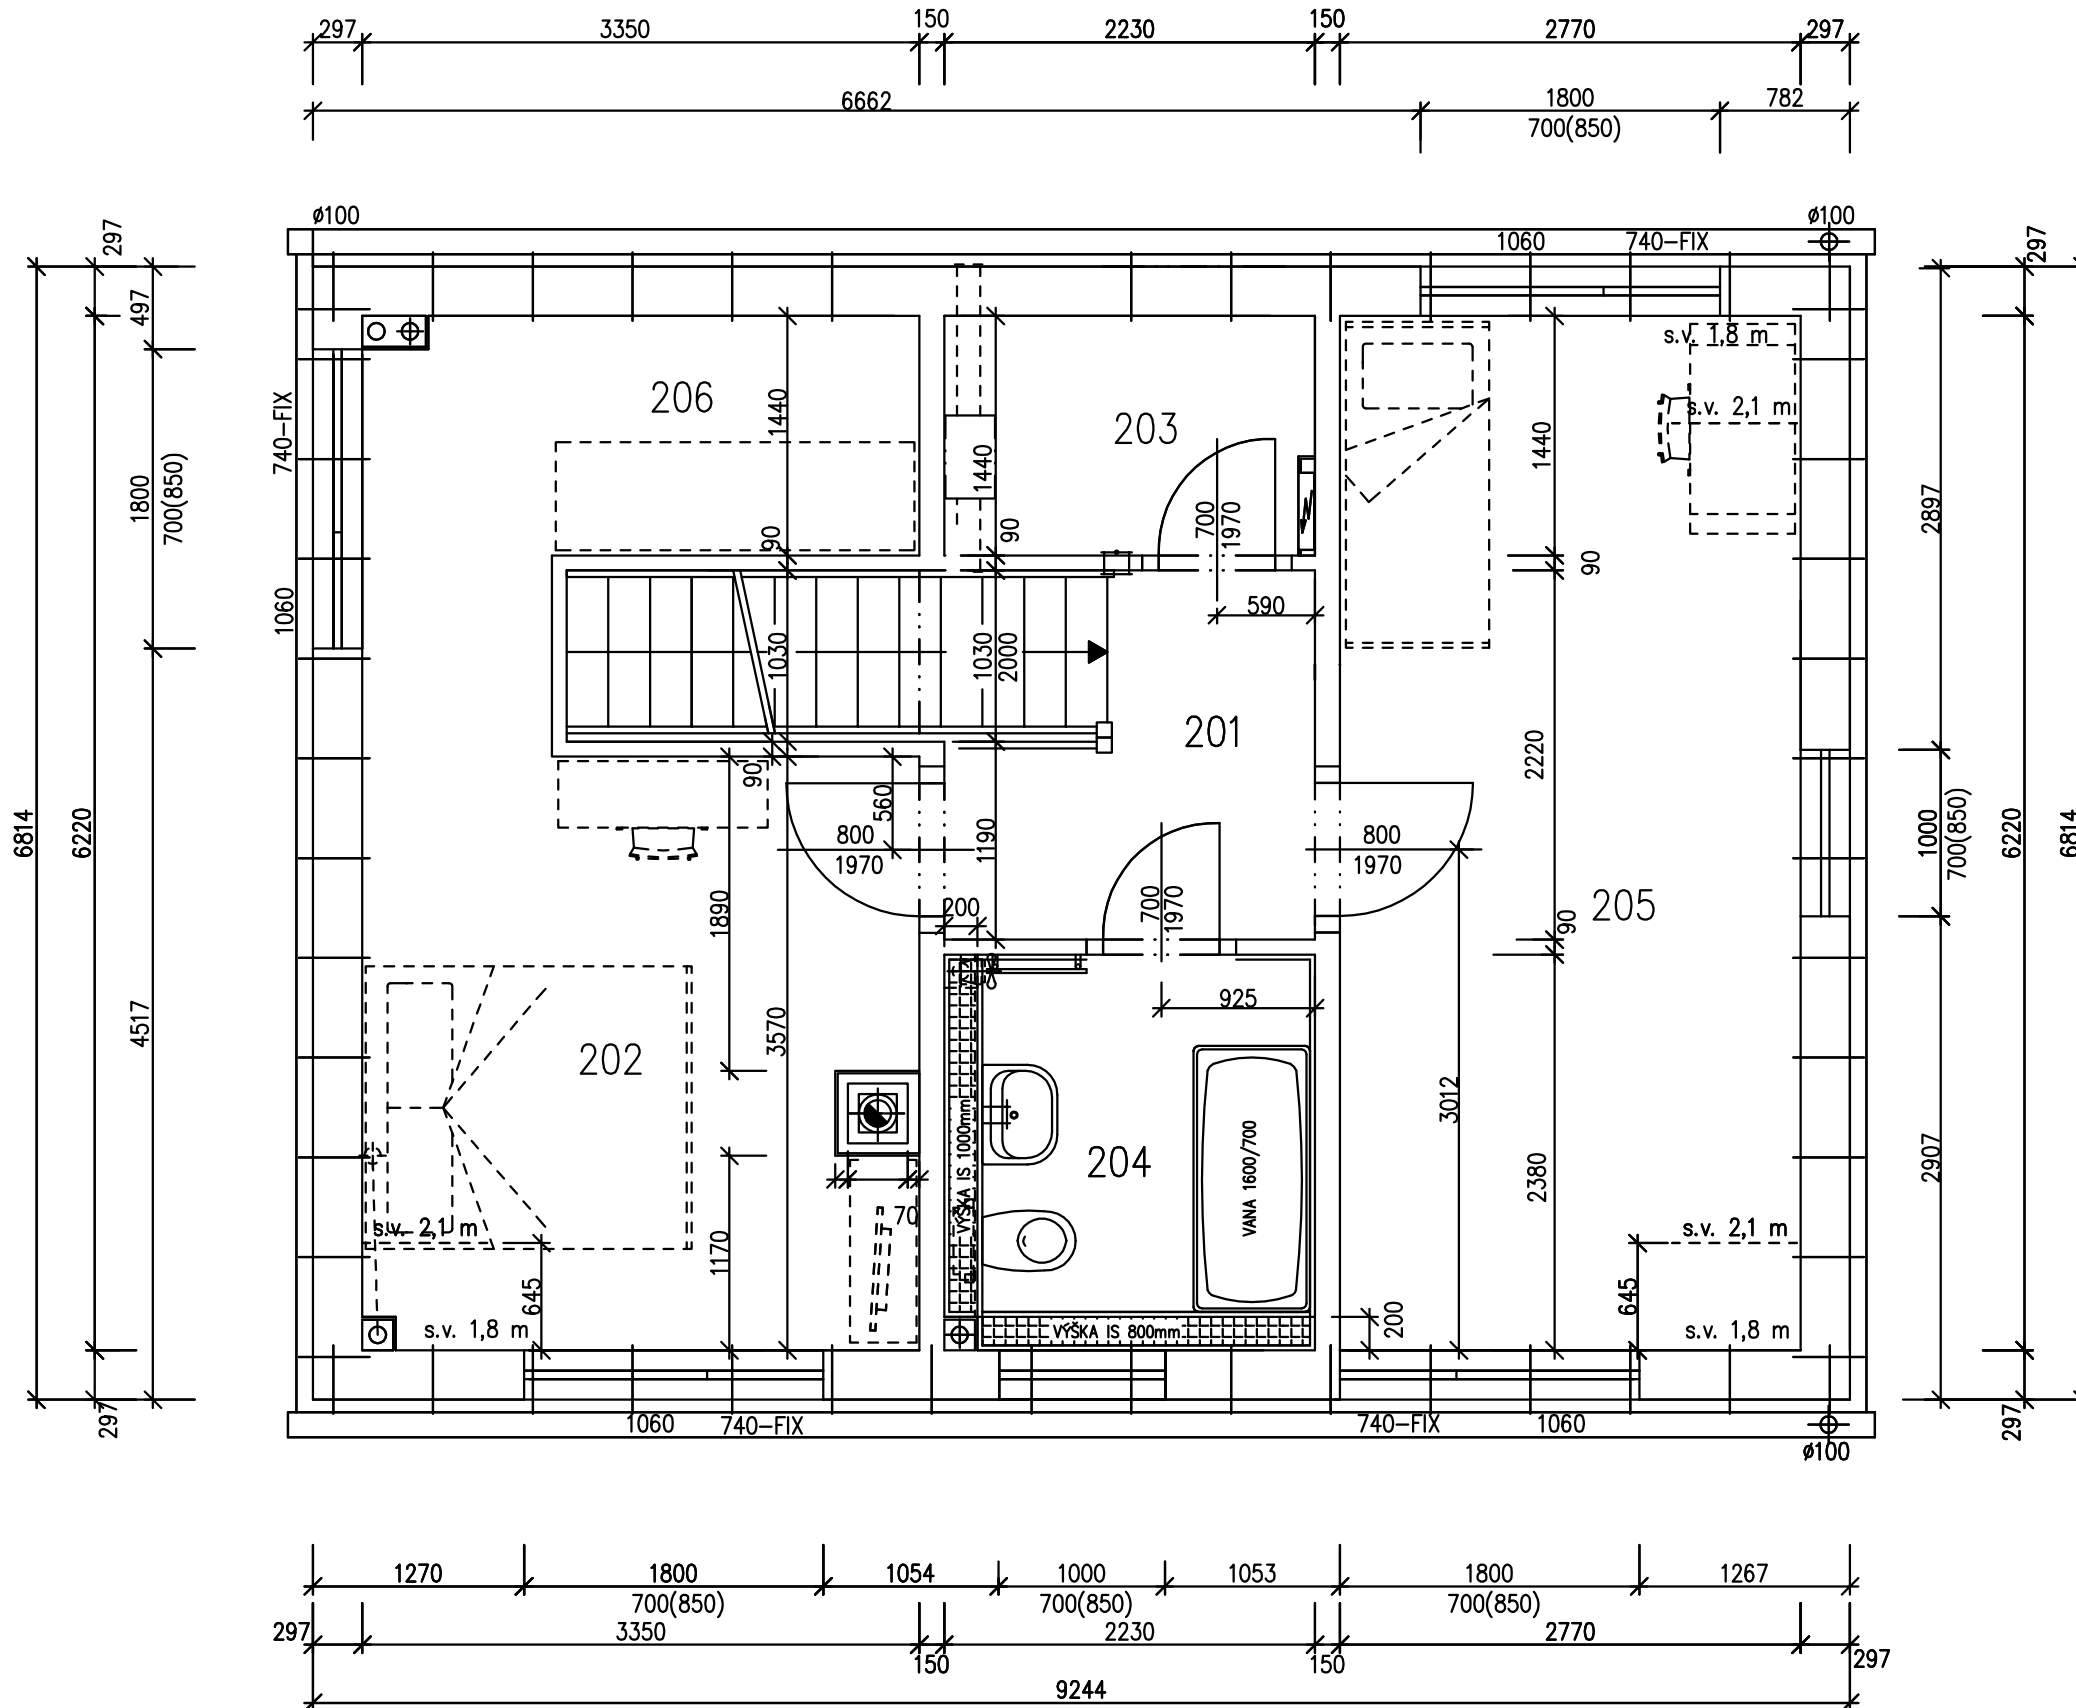

POZNÁMKA:

1. ZAŘIZOVACÍ PŘEDMĚTY A KONSTRUKCE ZAKRESLENÉ ČÁRKOVANĚ NEJSOU SOUČÁSTÍ DODÁVKY RD.
2. TECHNICKÉ ZMĚNY JSOU VYHRAZENY.

LEGENDA MÍSTNOSTÍ :

ČÍSLO	ÚČEL MÍSTNOSTI	PLOCHA m ²
201	CHODBA	3,91
202	LOŽNICE	13,33
203	KOMORA	3,21
204	KOUPELNA, WC	5,27
205	POKOJ	17,19
206	ŠATNA	4,75

OBYTNÁ PLOCHA :	30,52
PŘÍSLUŠENSTVÍ :	17,14
UŽITKOVÁ PLOCHA :	47,66
CELKOVÁ PLOCHA (PODLAHOVÁ) :	47,66

SCHODY LOCUS-PB

S.O. III
MODEL 2013

Autorizovaný inženýr	Ing. Zdeněk Chromý Ing. David Ondra	Zpracovatel RD PŮMAŘOV
Vypracoval	Ing. Stanislav Čížek	Projekt
Investor-staveniště		Datum: 03/2013 Číslo HS: 36 937



RODINNÝ DŮM


KUBIS 631

(RD BEZ PODSKLEPENÍ)


POHLEDY

M 1:100


POHLED JIHOVÝCHODNÍ

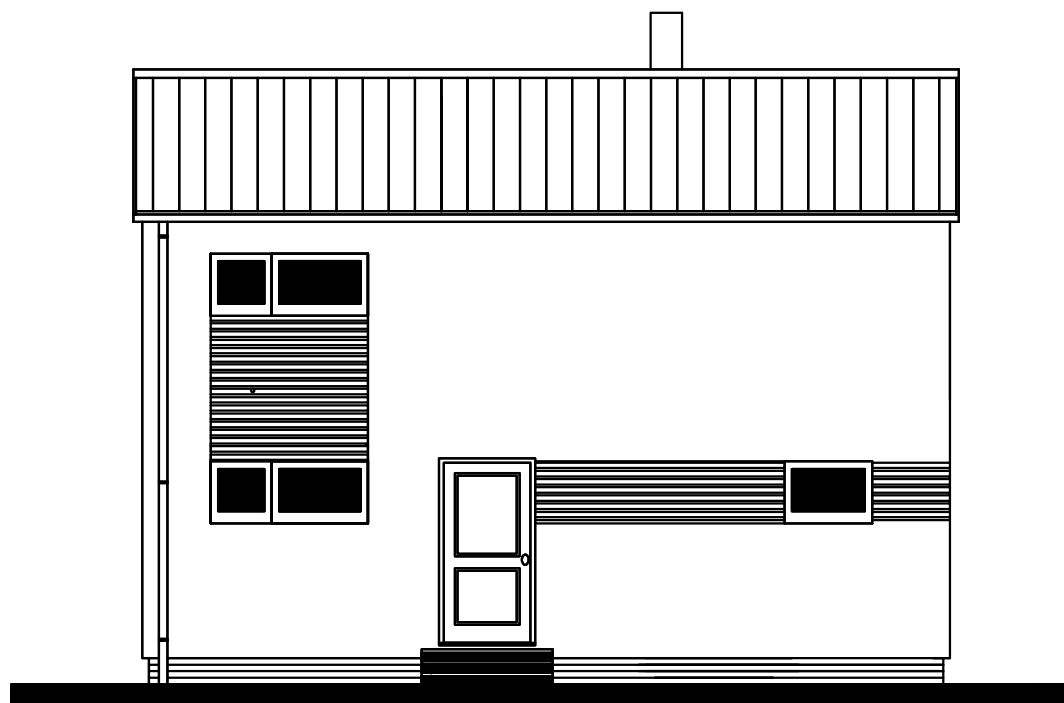

POHLED JIHOZÁPADNÍ

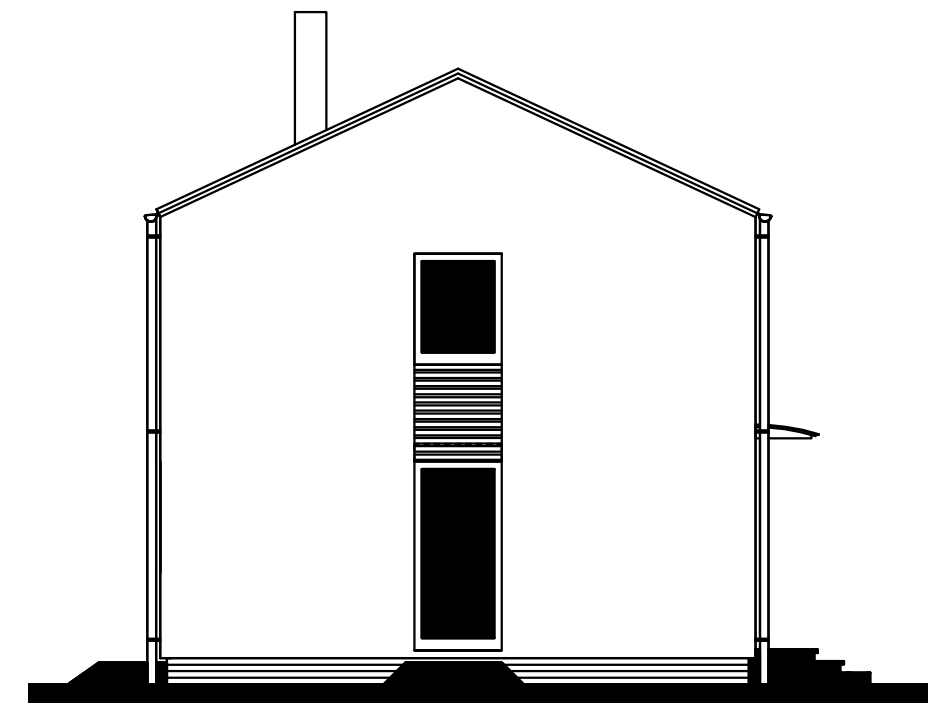

POHLED SEVEROZÁPADNÍ

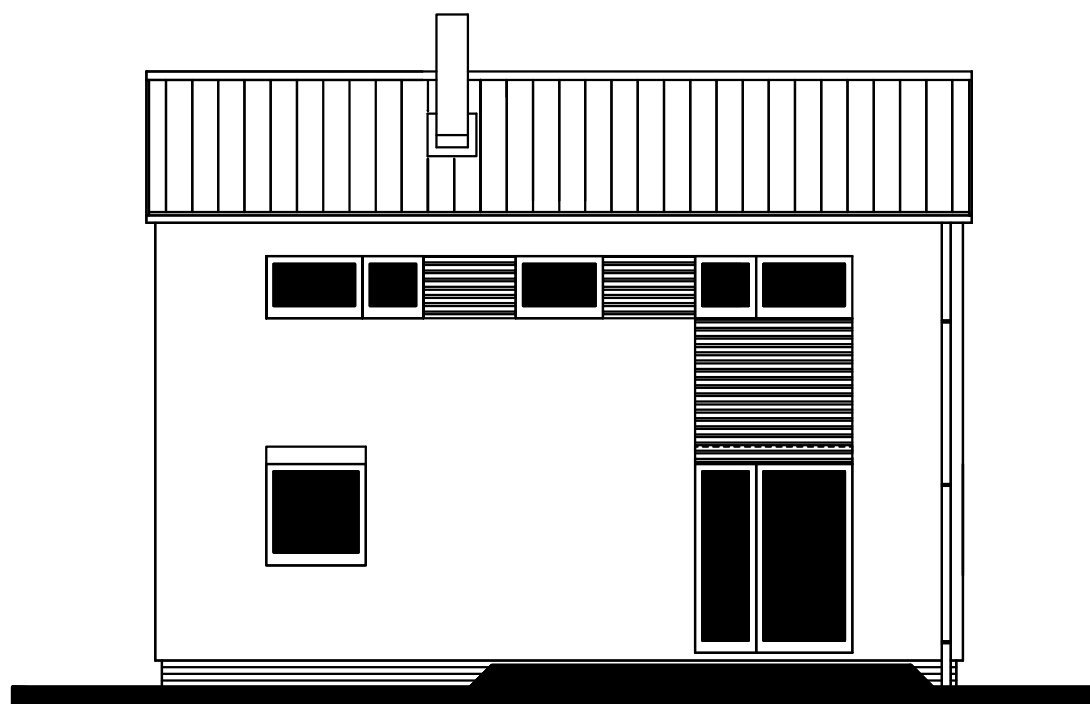

POHLED SEVEROVÝCHODNÍ

