




RODINNÝ DŮM

KUBIS 631 S GARÁŽÍ

(RD BEZ PODSKLEPENÍ)

PŮDORYS PŘÍZEMÍ

M 1:50

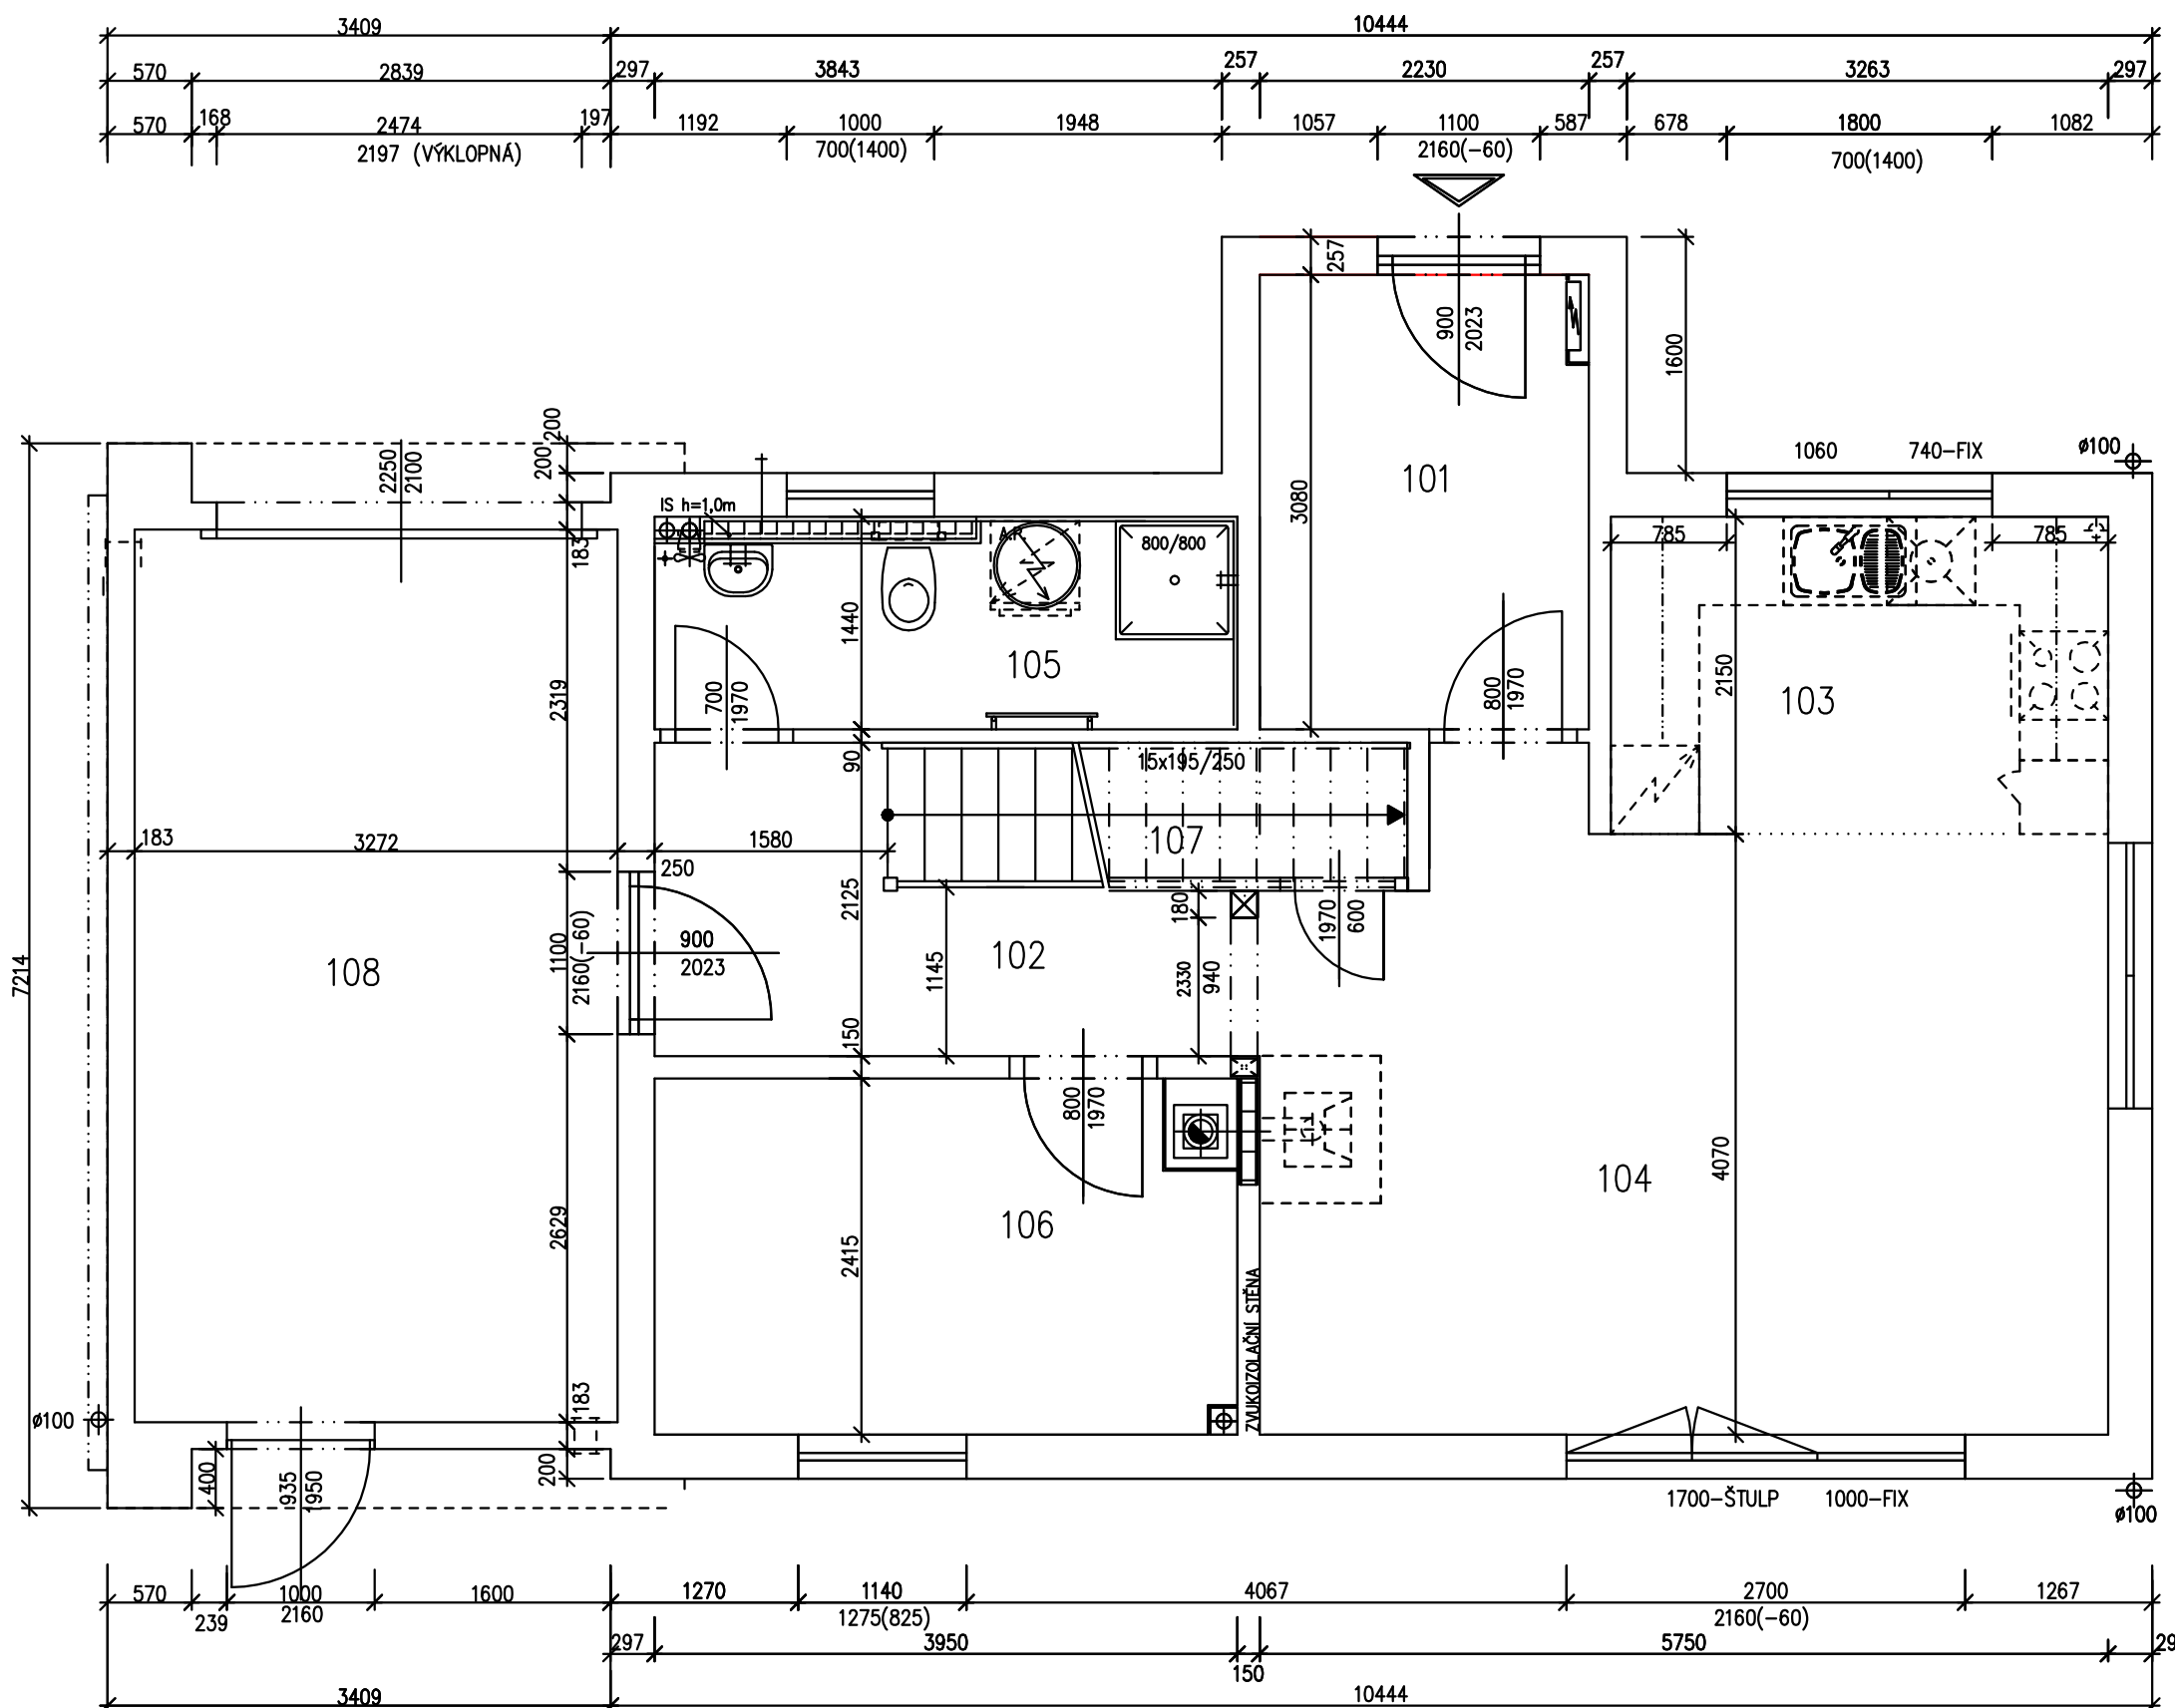

## POZNÁMKA:

1. ZAŘIZOVACÍ PŘEDMĚTY A KONSTRUKCE ZAKRESLENÉ ČÁRKOVANĚ NEJSOU SOUČÁSTÍ DODÁVKY RD.
2. TECHNICKÉ ZMĚNY JSOU VYHRAZENY.

## LEGENDA MÍSTNOSTÍ :

ČÍSLO	ÚČEL MÍSTNOSTI	PLOCHA m <sup>2</sup>
101	ZÁDVEŘÍ	6,80
102	CHODBA + SCHODIŠTĚ	6,15
103	KUCHYŇSKÝ KOUT	7,07
104	OBÝVACÍ POKOJ	23,80
105	WC+KOUPELNA	5,65
106	POKOJ PRO HOSTY	9,20
107	KOMORA	2,53
108	GARÁŽ	(19,79)

OBÝTNÁ PLOCHA :	33,00
PŘÍSLUŠENSTVÍ :	28,20
UŽITKOVÁ PLOCHA :	61,20
CELKOVÁ PLOCHA (PODLAHOVÁ) :	61,20
ZASTAVĚNÁ PLOCHA:	97,87


S.O. - I.  
MODEL 2013

Autorizovaný inženýr	Ing. Zdeněk Chromý Ing. David Ondra	Zpracovatel RD ROMAŘOV
Vypracoval	-	Projekt
Investor-staveniště	-	Datum: 03/2013
		Číslo HS: 37 602



RODINNÝ DŮM  
KUBIS 631 S GARÁŽÍ  
(RD BEZ PODSKLEPENÍ)

PŮDORYS PODKROVÍ  
M 1:50

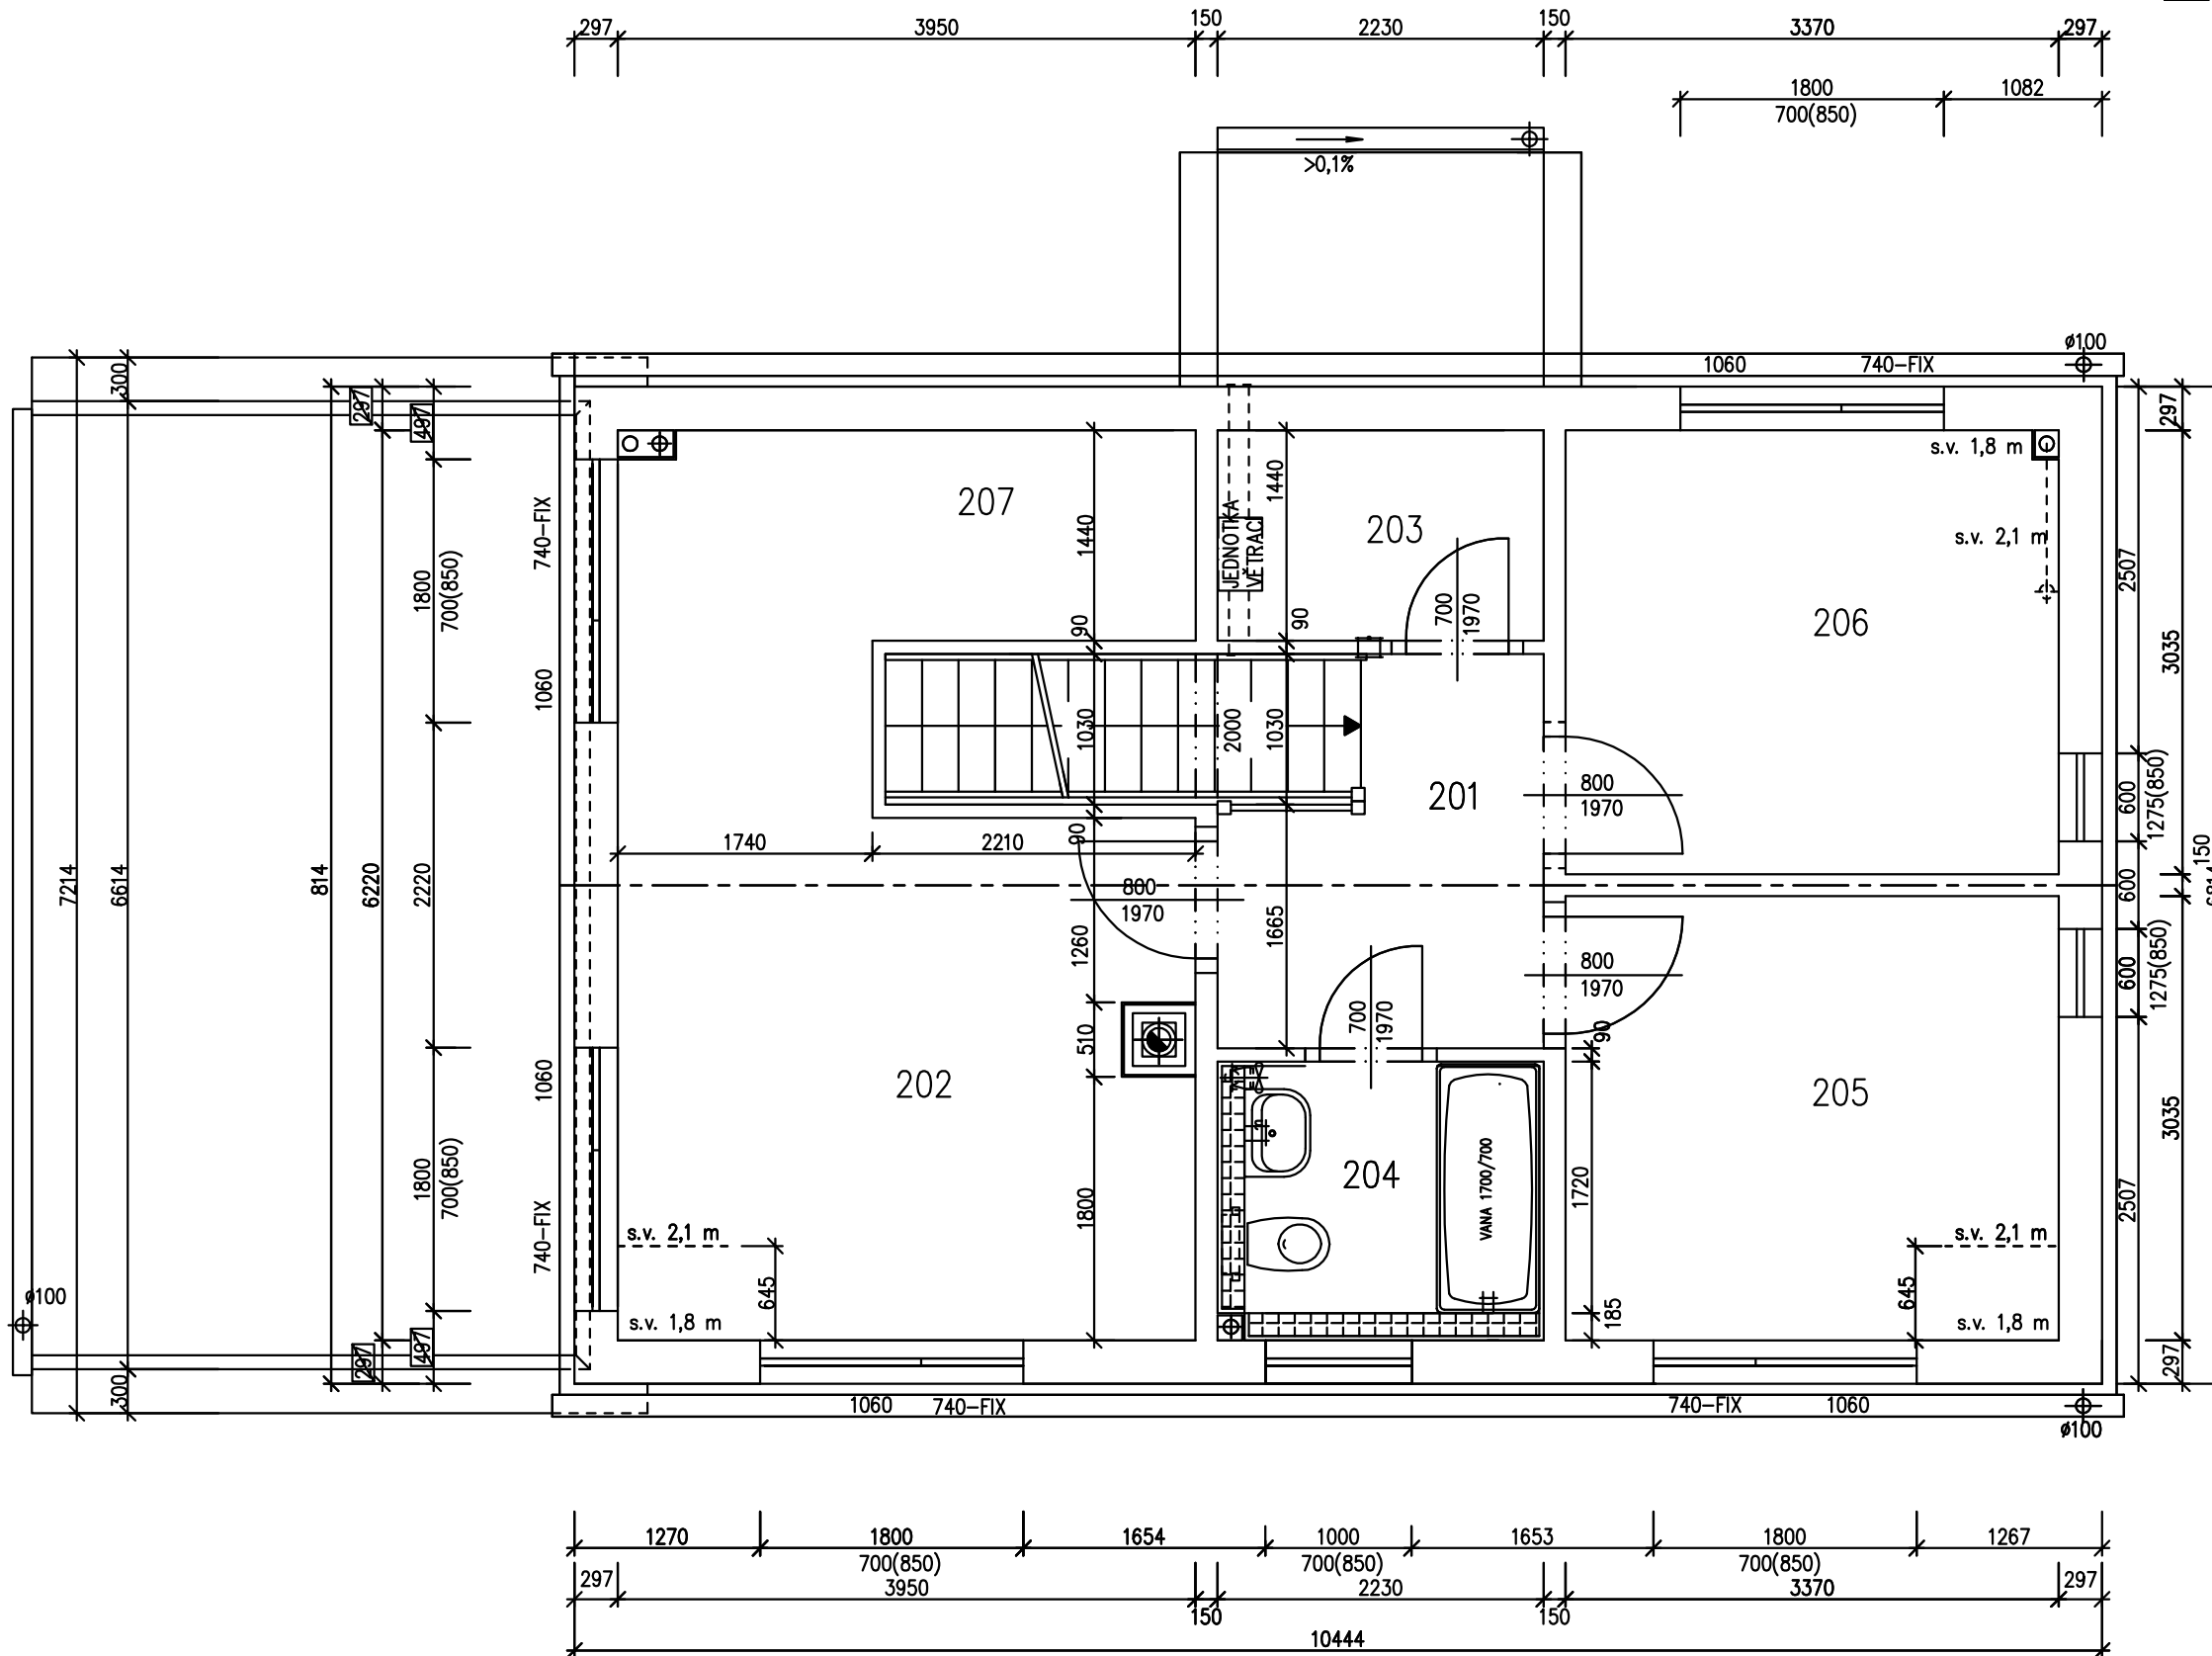

POZNÁMKA:

1. ZAŘIZOVACÍ PŘEDMĚTY A KONSTRUKCE ZAKRESLENÉ ČÁRKOVANĚ NEJSOU SOUČÁSTÍ DODÁVKY RD.
2. TECHNICKÉ ZMĚNY JSOU VYHAZENY.

LEGENDA MÍSTNOSTÍ :

ČÍSLO	ÚČEL MÍSTNOSTI	PLOCHA m <sup>2</sup>
201	CHODBA	4,97
202	LOŽNICE	15,90
203	KOMORA	3,21
204	KOUPELNA, WC	4,21
205	POKOJ	10,22
206	POKOJ	10,20
207	ŠATNA	5,60

OBYTNÁ PLOCHA :	36,32
PŘÍSLUŠENSTVÍ :	17,99
UŽITKOVÁ PLOCHA :	54,31
CELKOVÁ PLOCHA (PODLAHOVÁ) :	54,31

S.O. - I.  
MODEL 2013

Autorizovaný inženýr	Ing. Zdeněk Chromý Ing. David Ondra	Zpracovatel 
Vypracoval	-	Projekt
Investor-staveniště	-	Datum: 03/2013 Číslo HS: 37 602



RODINNÝ DŮM

KUBIS 631 S GARÁŽÍ

(RD BEZ PODSKLEPENÍ)


POHLEDY

M 1:100


POHLED VSTUPNÍ



POHLED BOČNÍ – LEVÝ

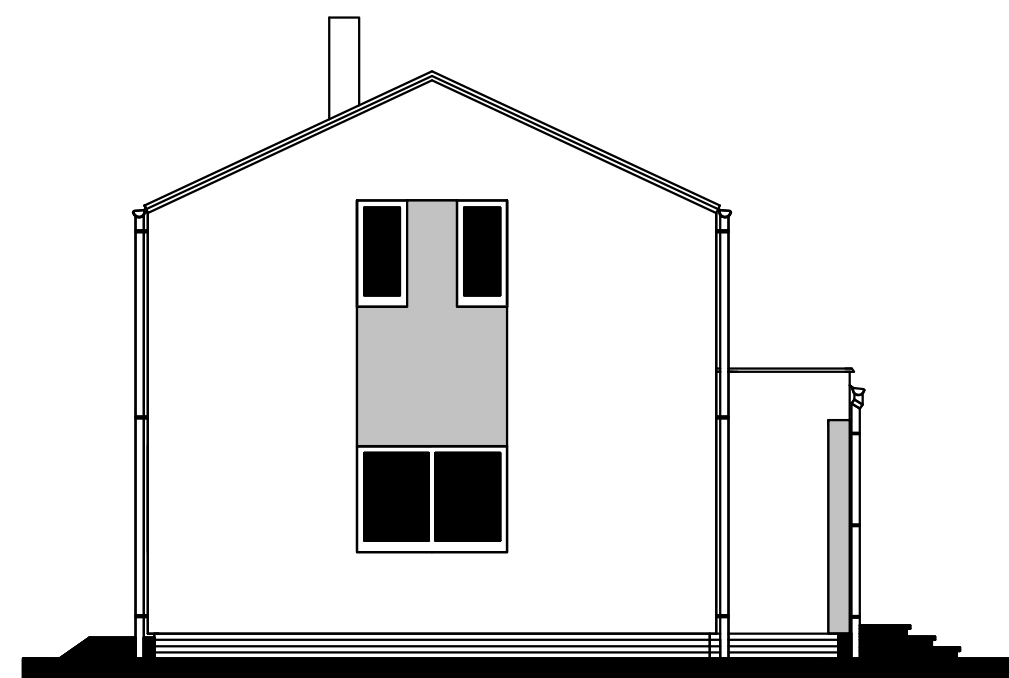

POHLED ZAHRADNÍ

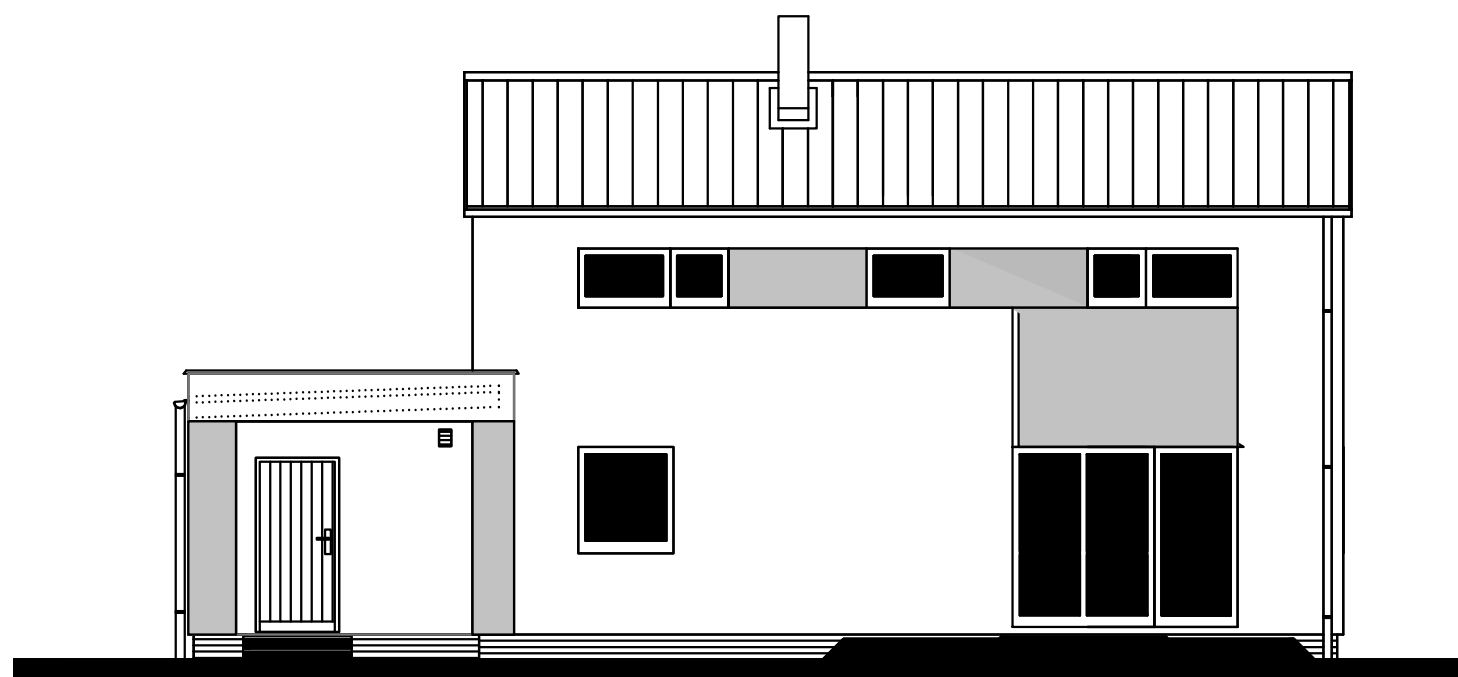

POHLED BOČNÍ – PRAVÝ

