




RODINNÝ DŮM

KUBIS 631

(RD BEZ PODSKLEPENÍ)

PŮDORYS PŘÍZEMÍ

M 1:50

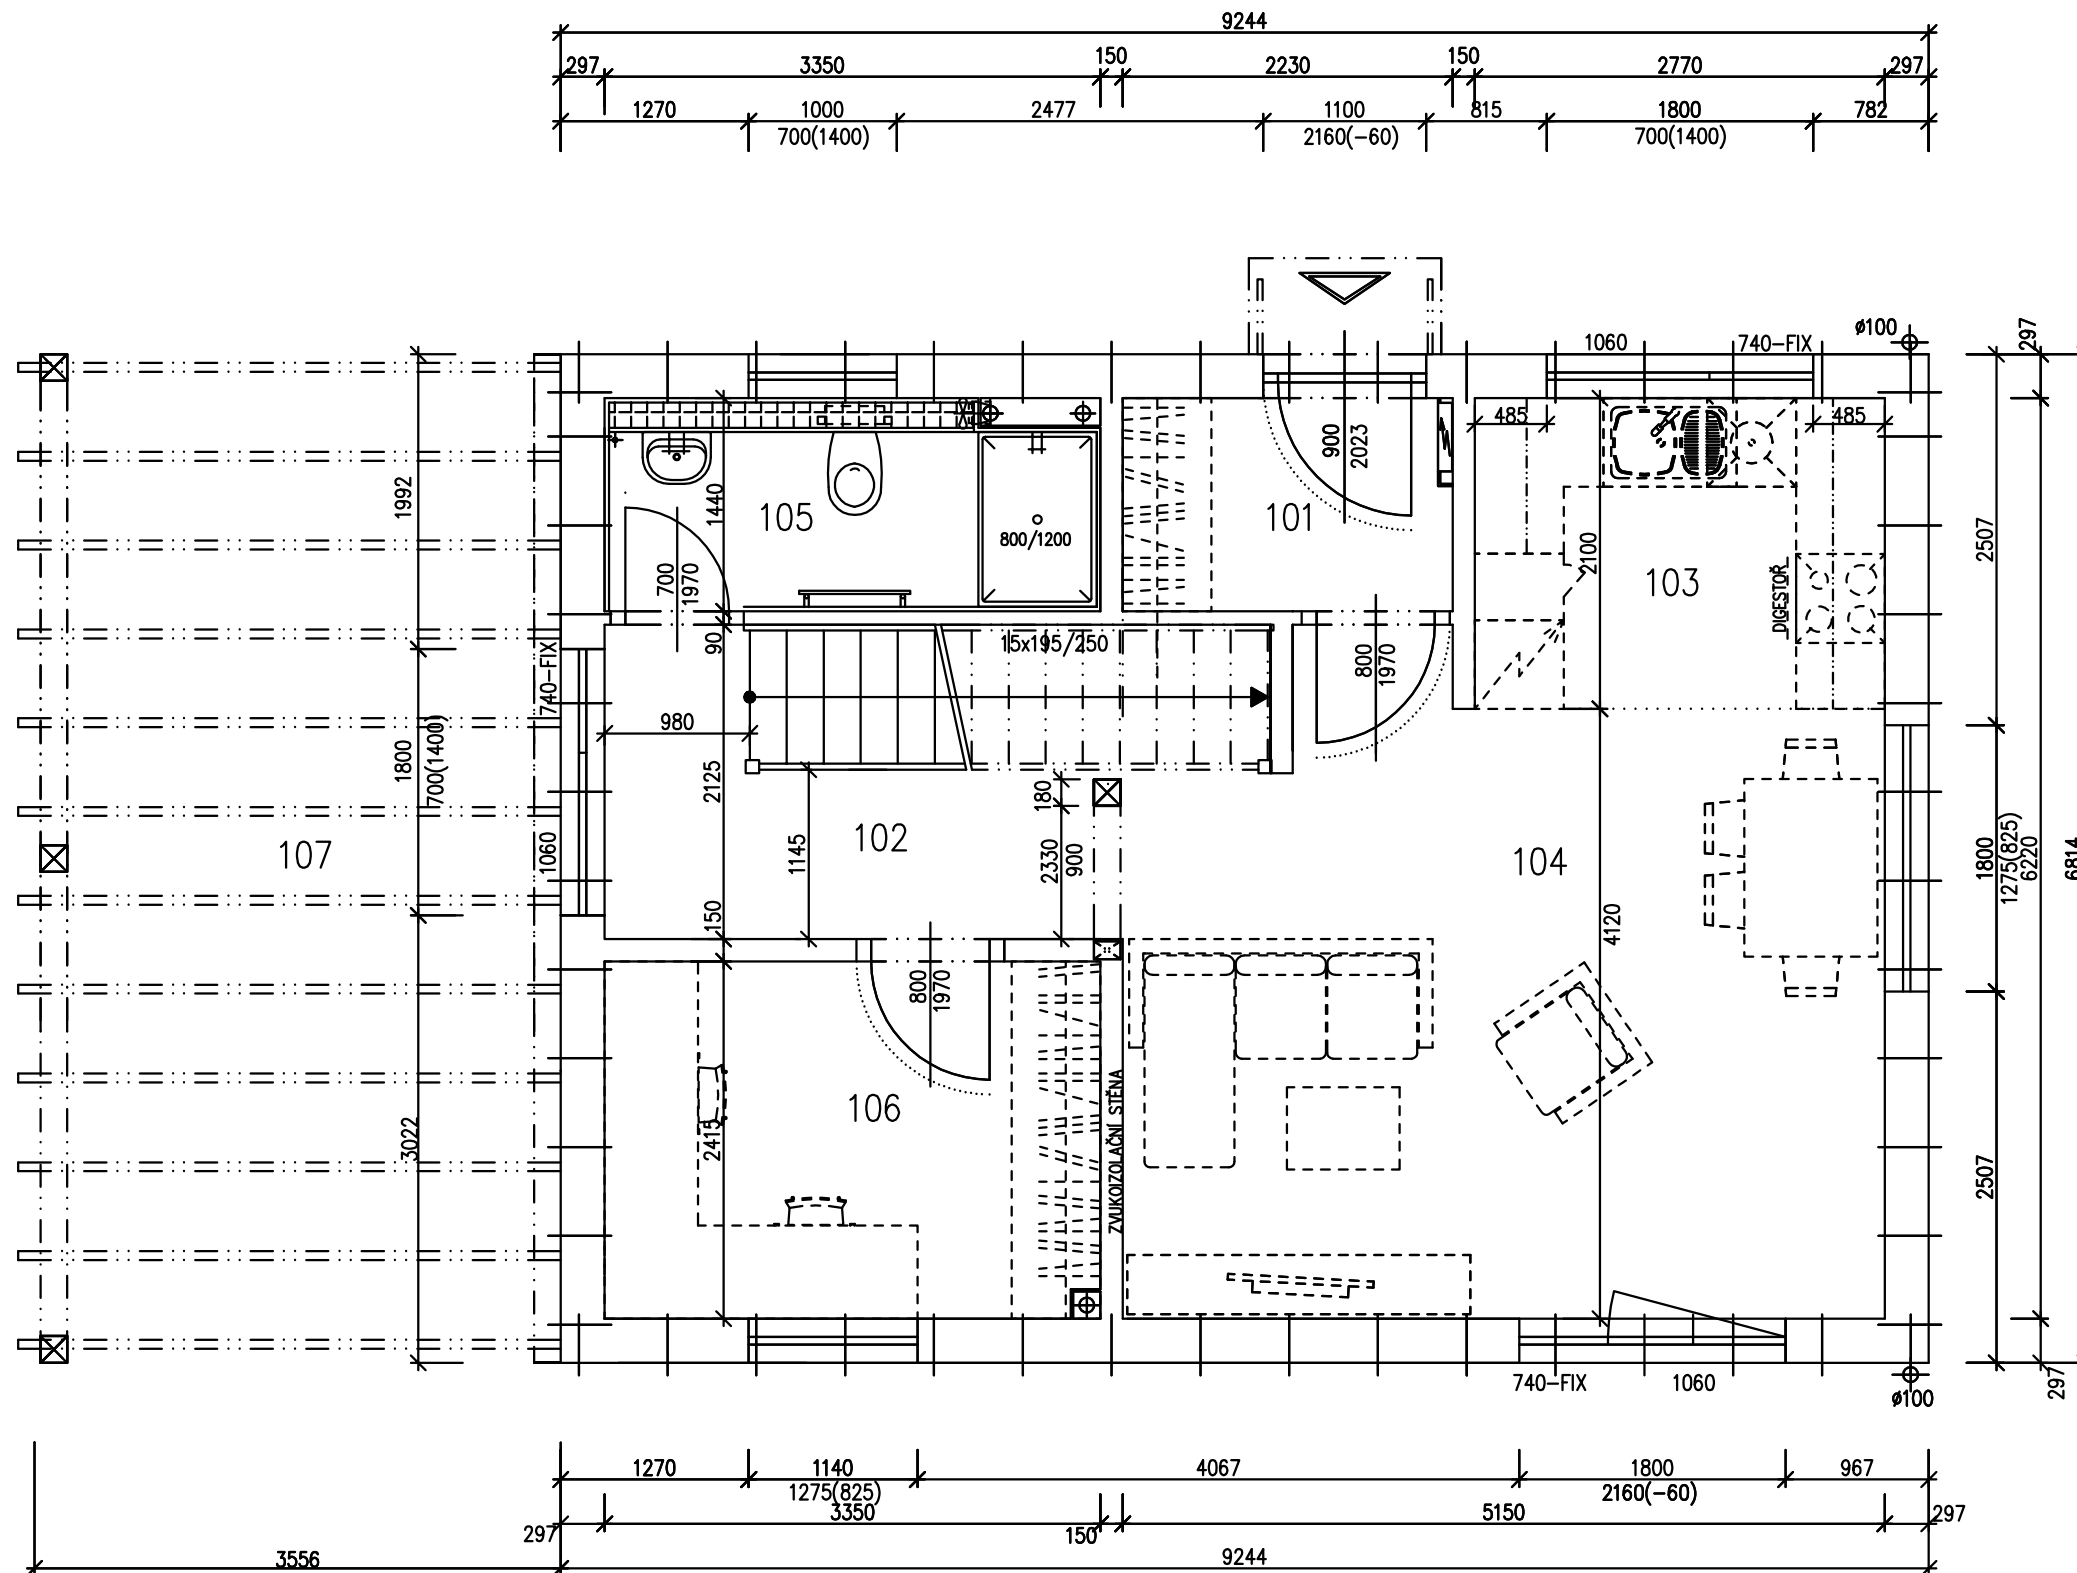

POZNÁMKA:


1. ZAŘÍZOVACÍ PŘEDMĚTY A KONSTRUKCE ZAKRESLENÉ ČÁRKOVANĚ NEJSOU SOUČÁSTÍ DODÁVKY RD.
2. TECHNICKÉ ZMĚNY JSOU VYHRAZENY.

LEGENDA MÍSTNOSTÍ :

| ČÍSLO | ÚČEL MÍSTNOSTI | PLOCHA m ² |
|-------|--------------------|-----------------------|
| 101 | ZÁDVEŘÍ | 3,15 |
| 102 | CHODBA + SCHODIŠTĚ | 8,44 |
| 103 | KUCHYŇSKÝ KOUT | 5,82 |
| 104 | OBÝVACÍ POKOJ | 21,34 |
| 105 | WC+KOUPELNA | 4,66 |
| 106 | POKOJ PRO HOSTY | 8,05 |
| 107 | STÁNÍ | (23,96) |

| | |
|---------------------------------|-------|
| OBYTNÁ PLOCHA : | 29,39 |
| PŘÍSLUŠENSTVÍ : | 22,07 |
| UŽITKOVÁ PLOCHA : | 51,46 |
| CELKOVÁ PLOCHA (PODLAHOVÁ) : | 51,46 |
| ZASTAVĚNÁ PLOCHA (DŮM): | 62,99 |
| ZASTAVĚNÁ PLOCHA (VČETNĚ G.S.): | 86,95 |

S.O.
MODEL 2013

| | | |
|----------------------|--|--|
| Autorizovaný inženýr | Ing. Zdeněk Chromý Ing. David Ondra | Zpracovatel  |
| Vypracoval | Ing. Eva Navarová | Projekt |
| Investor-staveniště | | Datum: 22.4.2013 Číslo HS: 35006 |




RODINNÝ DŮM

KUBIS 631

(RD BEZ PODSKLEPENÍ)

PŮDORYS PODKROVÍ

M 1:50

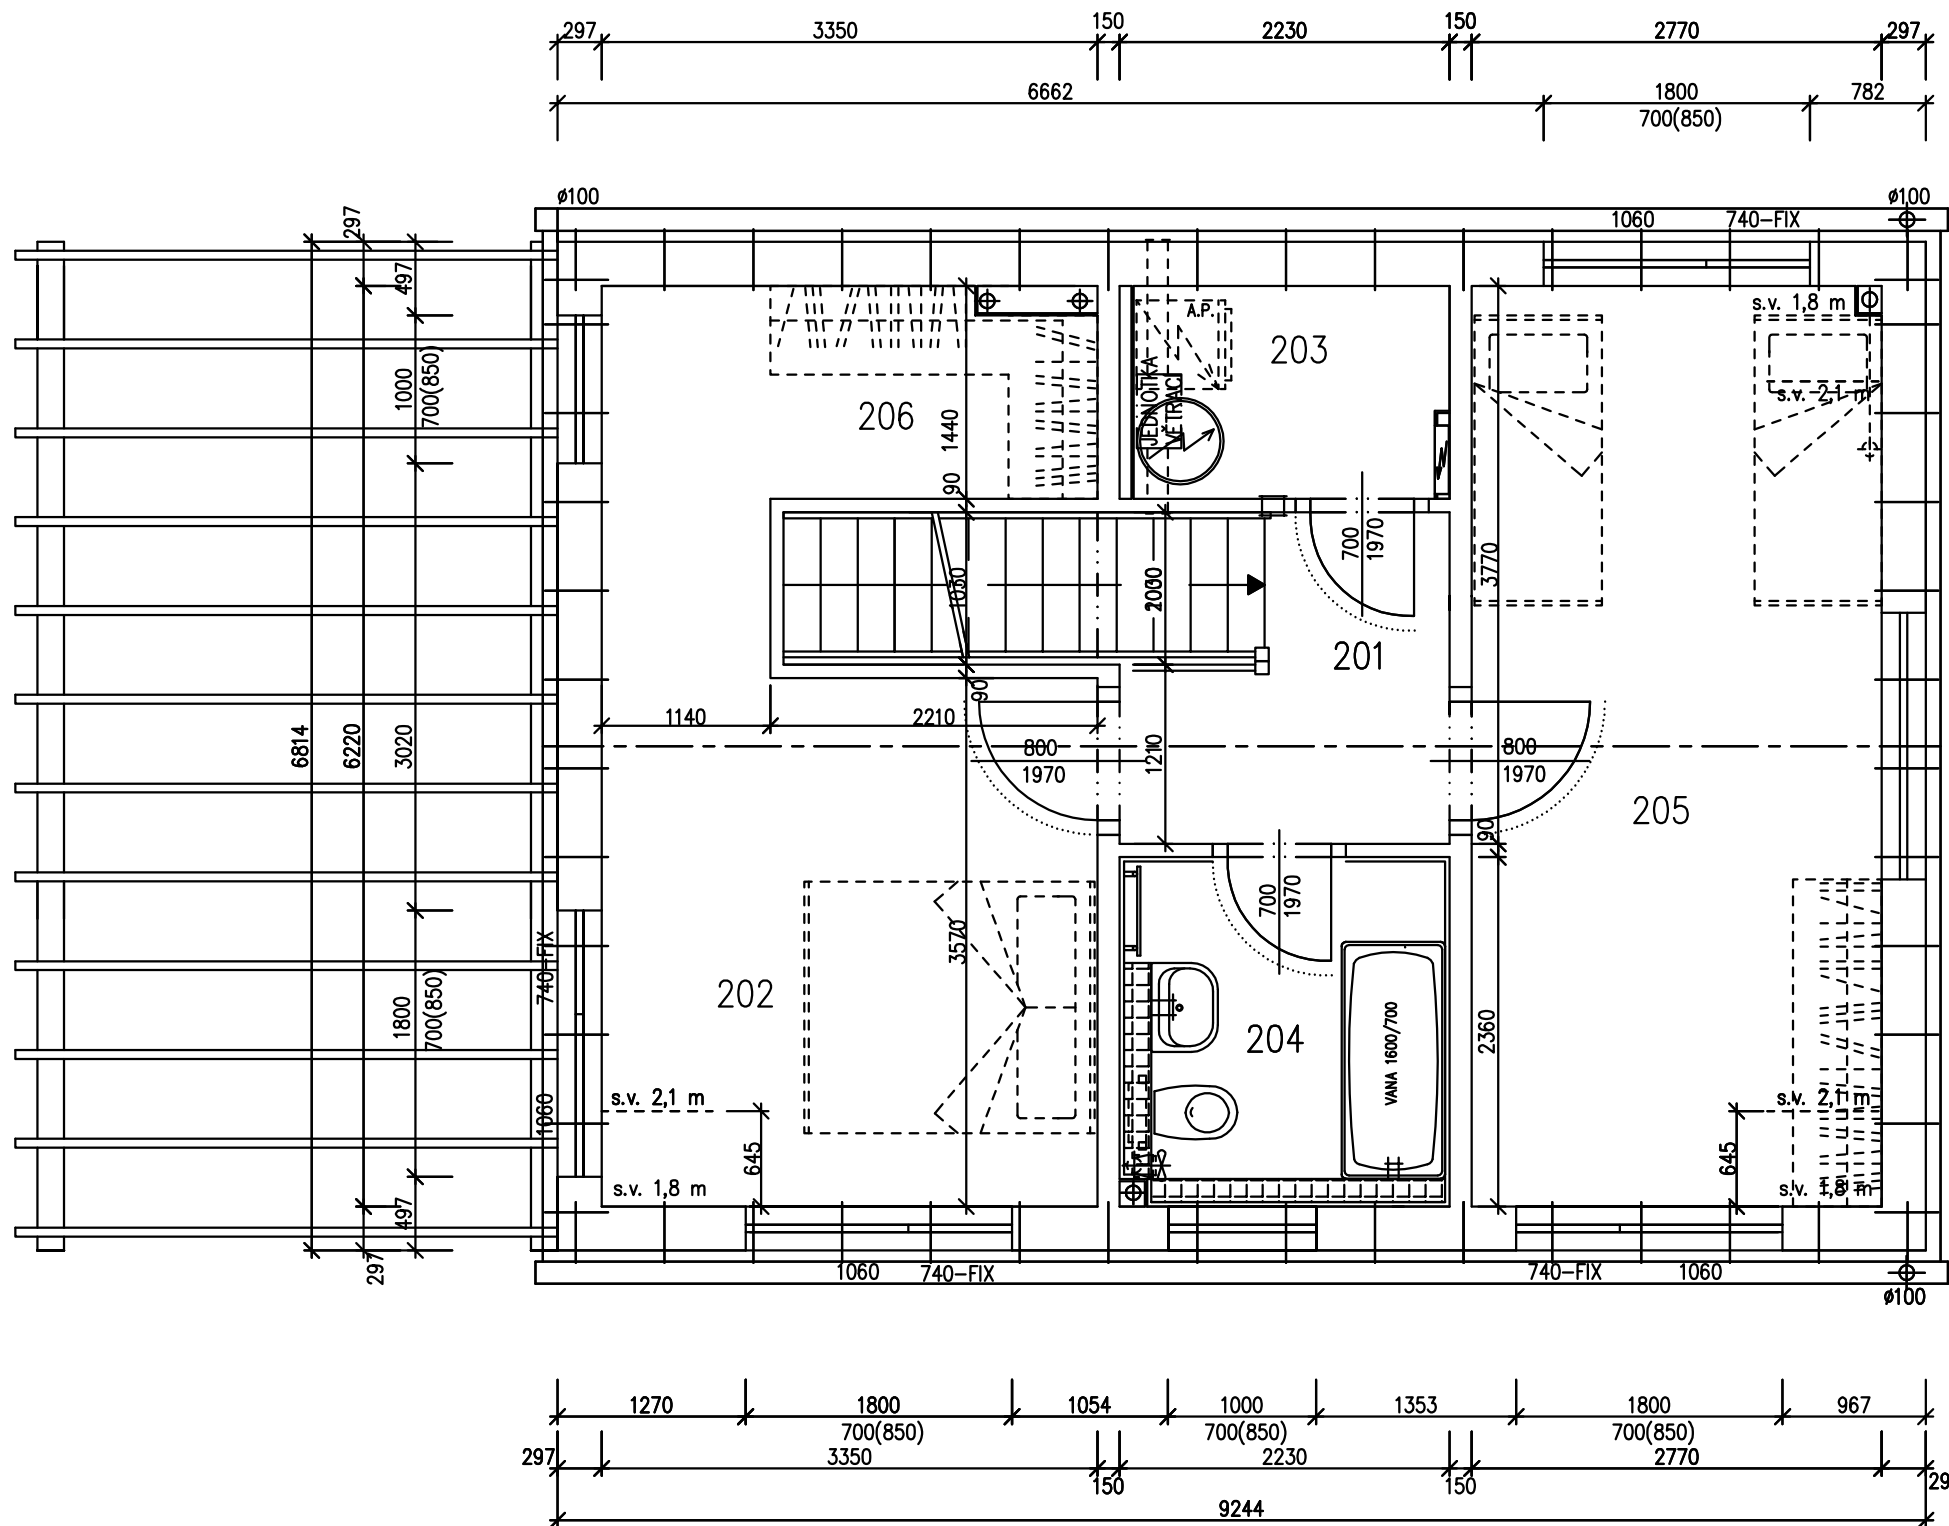

POZNÁMKA:

1. ZAŘÍZOVACÍ PŘEDMĚTY A KONSTRUKCE ZAKRESLENÉ ČÁRKOVANĚ NEJSOU SOUČÁSTÍ DODÁVKY RD.
2. TECHNICKÉ ZMĚNY JSOU VYHRAZENY.

LEGENDA MÍSTNOSTÍ :

| ČÍSLO | ÚČEL MÍSTNOSTI | PLOCHA m ² |
|-------|----------------|-----------------------|
| 201 | CHODBA | 3,96 |
| 202 | LOŽNICE | 13,33 |
| 203 | KOMORA | 3,01 |
| 204 | KOUPELNA, WC | 5,23 |
| 205 | POKOJ | 17,19 |
| 206 | ŠATNA | 4,66 |

| | |
|------------------------------|-------|
| OBYTNÁ PLOCHA : | 30,52 |
| PŘÍSLUŠENSTVÍ : | 16,86 |
| UŽITKOVÁ PLOCHA : | 47,38 |
| CELKOVÁ PLOCHA (PODLAHOVÁ) : | 47,38 |


S.O.
MODEL 2013

| | | |
|----------------------|--|-------------------------------------|
| Autorizovaný inženýr | Ing. Zdeněk Chromý Ing. David Ondra | Zpracovatel |
| Vypracoval | Ing. Eva Navarovc | Projekt |
| Investor-staveniště | | Datum: 22.4.2013 Číslo HS: 35006 |




RODINNÝ DŮM
KUBIS 631
(RD BEZ PODSKLEPENÍ)
POHLEDY
M 1:100


POHLED JIHOZÁPADNÍ

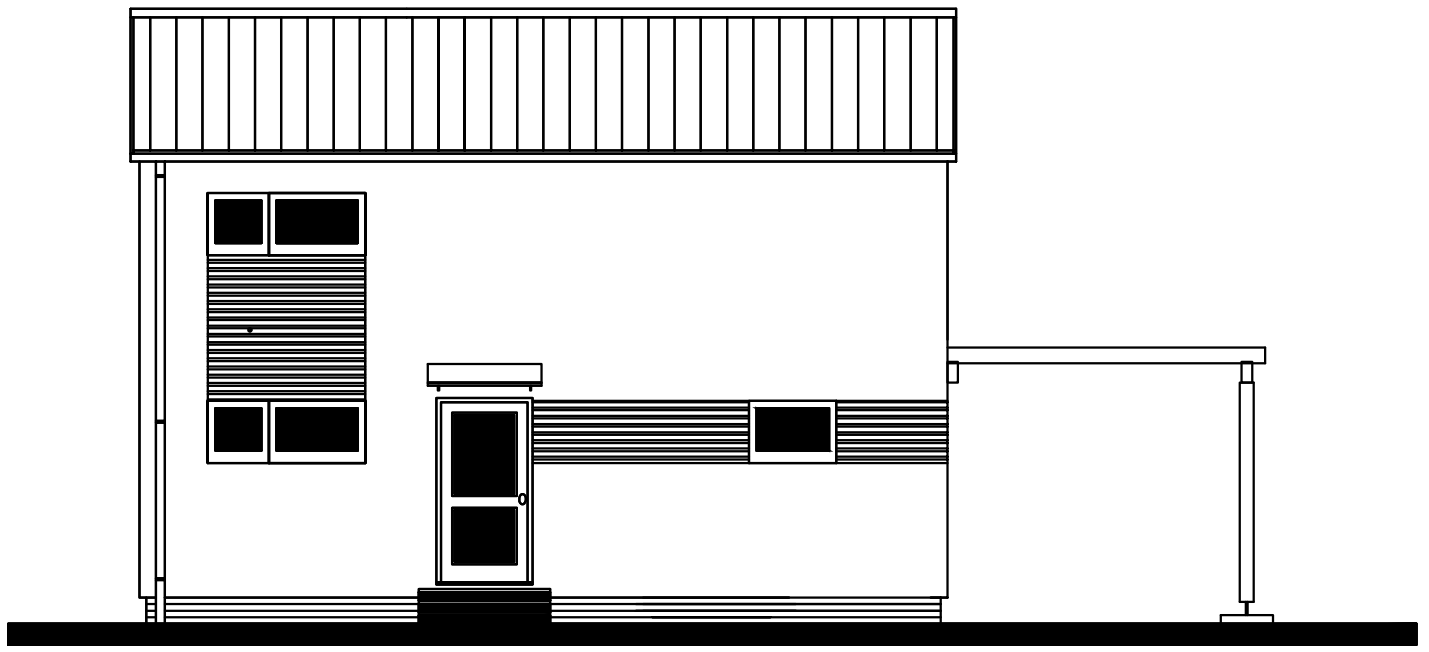

POHLED JIHOVÝCHODNÍ

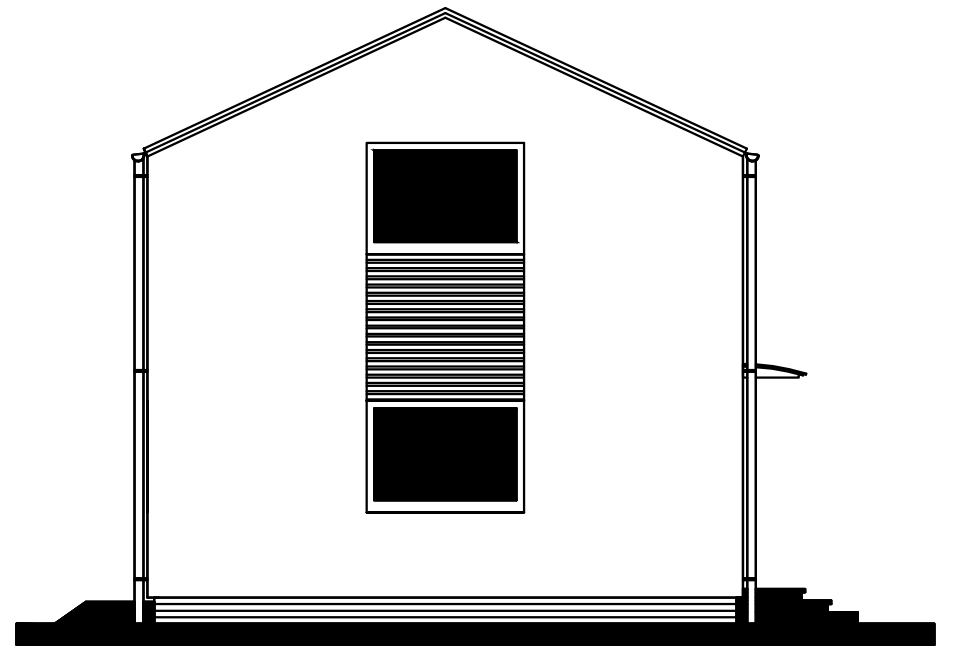

POHLED SEVEROVÝCHODNÍ

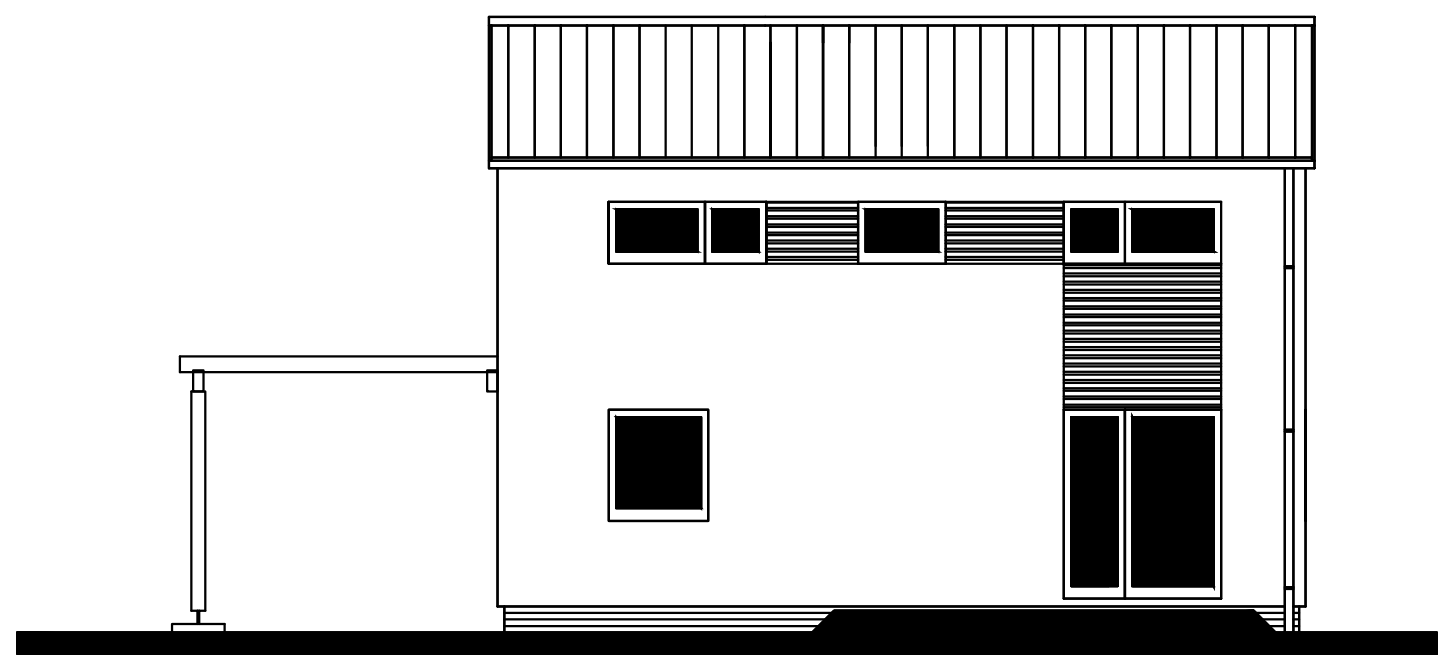

POHLED SEVEROZÁPADNÍ

