


A

B

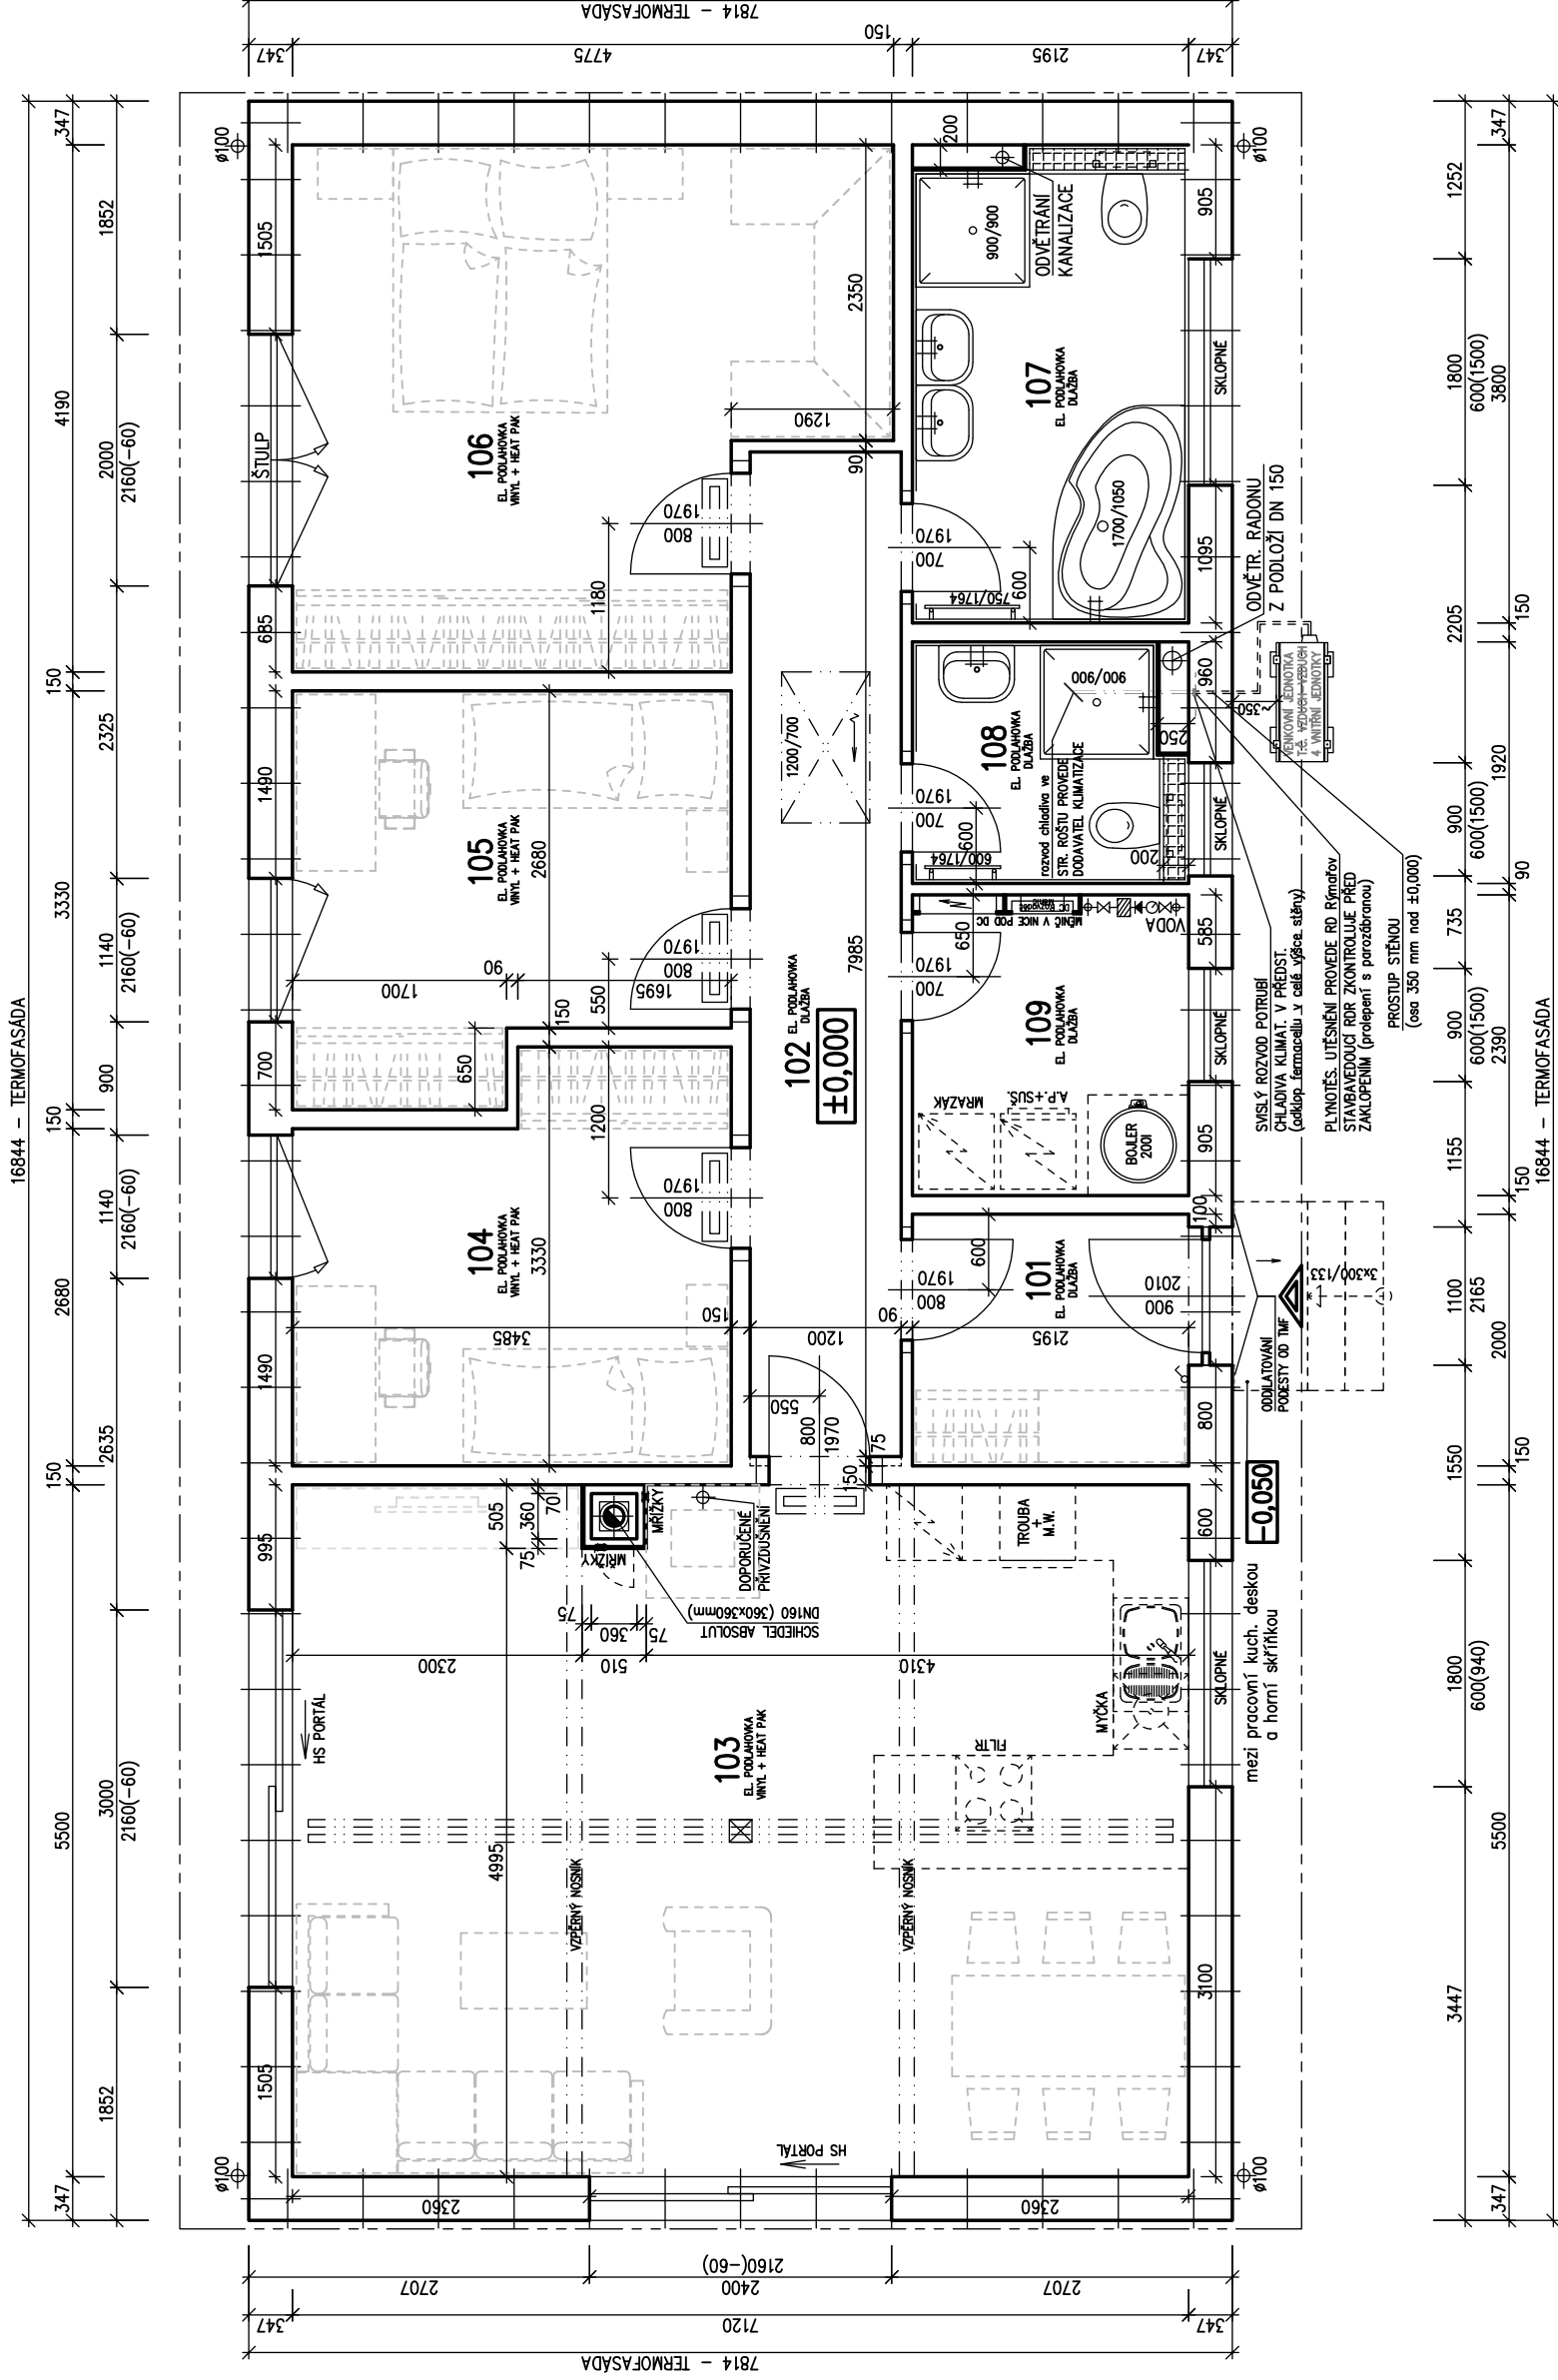

LEGENDA MÍSTNOSTÍ :

ČÍSLO	ÚČEL MÍSTNOSTI	PLOCHA m ²
101	ZÁDVEŘÍ	4,39
102	CHODBA	9,58
103	OBÝVACÍ POKOJ + KK	38,90
104	POKOJ	10,44
105	POKOJ	10,44
106	LOŽNICE	17,63
107	KOUPELNA, WC	8,16
108	WC	3,99
109	TECHNICKÁ MÍSTNOST	5,04
	OBYTNÁ PLOCHA :	77,41
	PŘÍSLUŠENSTVÍ :	31,16
	UŽITKOVÁ PLOCHA :	108,57
	CELKOVÁ PLOCHA (PODLAHOVÁ) :	108,57
	ZASTAVĚNÁ PLOCHA	131,62

☒ VNITŘNÍ JEDNOTKA TČ VZDUCH-VZDUCH

* SOKL Z YTONGŮ POD ZÁSOBNIK S T.Č. O HMOTNOSTI VĚTŠÍ NEŽ 200 KG (ZHOVOVENÍ NA MONTÁŽI)

POZNÁMKA:

1. TECHNICKÉ ZMĚNY JSOU VYHRAZENY.
2. VNITŘNÍ DVEŘE JSOU KÓTOVÁNY S PŘESNOSTÍ ± 30 mm
3. V PŮDORYSE JSOU KÓTOVÁNY STAVEBNÍ OTVORY OKEN. SKUTEČNÁ VÝŠKA PARAPETU VIZ VÝKRES ŘEZU
4. ZAŘÍZOVACÍ PŘEDMĚTY A KONSTRUKCE ZAKRESLENÉ ČÁRKOVANĚ NEJSOU SOUČÁSTÍ DODÁVKY RD.


5. MÍSTO UMÍSTĚNÍ VENKOVNÍ JEDNOTKY T.Č. URČÍ OBJEDNATEL PO DOHODĚ SE SVÝM PROJEKTANTEM SPODNÍ STAVBY NA ZÁKLADĚ OSAZENÍ DOMU NA POZEMKU A ODSTUPŮ OD SOUSEDNÍCH POZEMKŮ A STAVEB. RD RÝMAŘOV NENESE ŽÁDNOU ODPOVĚDNOST ZA NEVHODNÉ UMÍSTĚNÍ VENKOVNÍ JEDNOTKY T.Č.

B





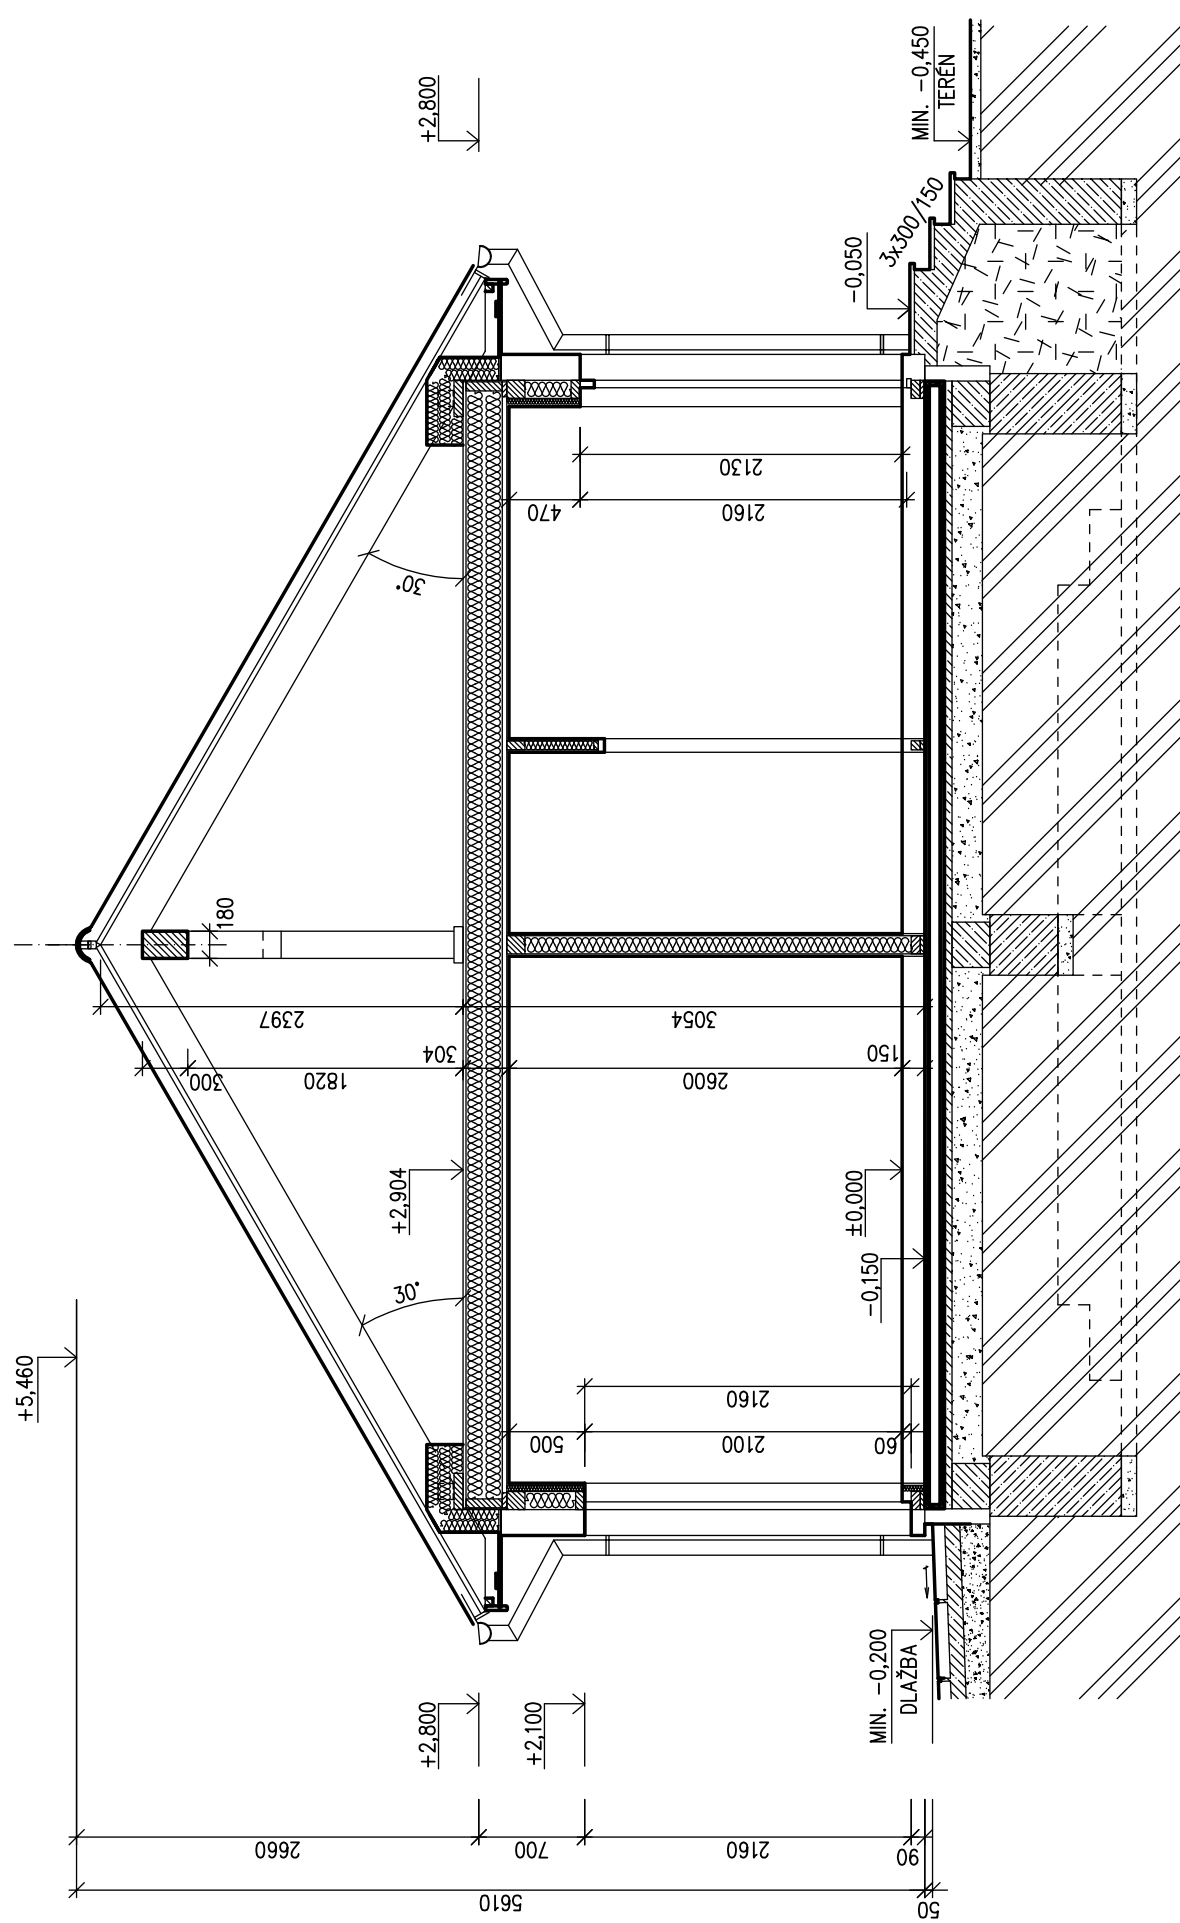


A

S.O. I.
MODEL 2023-PREMIUM

Označ. výkresu	M 1:60	D.05	
PŮDORYS 1.NP			
Označ. domu	RODINNÝ DŮM		
BUNGALOV 97/30°+2,5M			Číslo HS : XX XXX
Autorizovaný inženýr	Ing. David Ondra, Ing. Zdeněk Chromý		Stupeň PD : DÚS+D0S
Vypracoval	Ing. Oldřich Němčák		Datum : 10.5.2023
Investor-staveniště			



LEGENDA MATERIÁLU

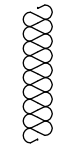-  ROSTLÝ TERÉN
-  ŠTĚRKOVÝ NÁSYP
-  ZÁSYP
-  ŽELEZOBETON
-  PROSTÝ BETON
-  DŘEVO
-  TEPELNÁ IZOLACE

SPODNÍ STAVBA
 ŘEŠENA V SAMOSTATNÉ ČÁSTI DOKUMENTACE
 PROJEKTANTEM ODBĚRATELE

Označ. výkresu		MODEL 2023-PREMIUM	
ŘEZ A-A	M 1:50	D.06	
Označ. domu	RODINNÝ DŮM		
BUNGALOV 97/30°+2,5M	Číslo HS : XX XXX		
Autorizovaný inženýr	Ing. David Ondra, Ing. Zdeněk Chromý		Stupeň PD : DŮS+D0S
Vypracoval	Ing. Oldřich Němčák		Datum : 10.5.2023
Investor-staveniště			




H – STŘEŠNÍ KONSTRUKCE – PANEL

STŘEŠNÍ KRYTINA	
STŘEŠNÍ LAŤ R 33x50	33 mm
KONTRALAŤ R 33x50	33 mm
FOLIE DIFUZNÍ TYVEK	15 mm
DHF DESKY	
KROKVEJ (80x240)	120 mm
IZOLACE ISOVER	120 mm
IZOLACE ISOVER	120 mm
ROŠT (60x120)	120 mm
IZOLACE ISOVER	15 mm
FOLIE PAROZÁBRANA	15 mm
FERMACELL	~456 mm
TLOUŠŤKA CELKEM	

$$U = 0,150 \text{ Wm}^{-2} \text{ K}^{-1}$$


LEGENDA MATERIÁLU

	ROSTLÝ TERÉN
	ŠŤĚRKOVÝ NÁSYP
	ZÁSYP
	ŽELEZOBETON
	PROSTÝ BETON
	DŘEVO
	TEPELNÁ IZOLACE

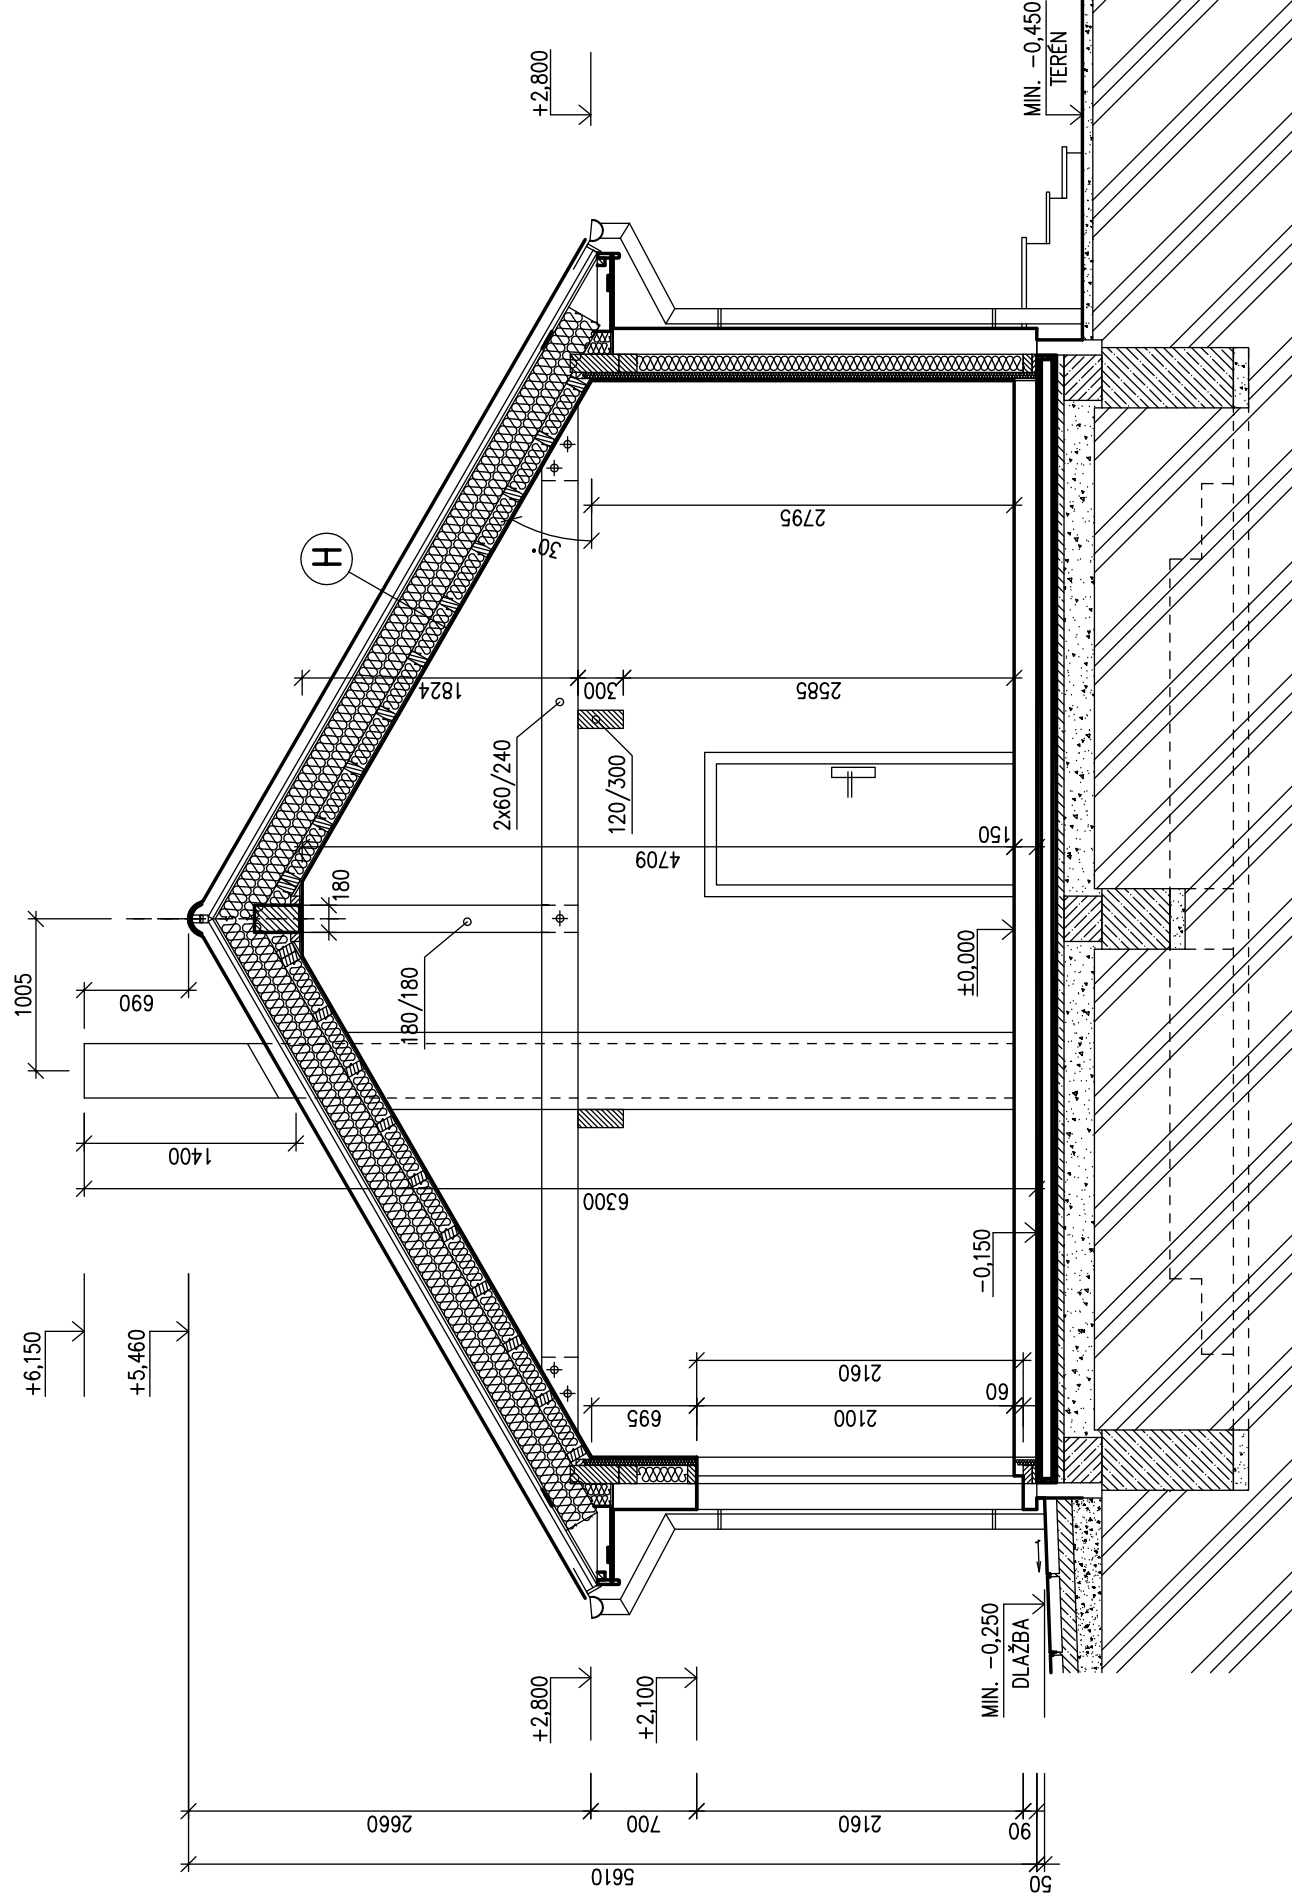


SPODNÍ STAVBA
ŘEŠENA V SAMOSTATNÉ ČÁSTI DOKUMENTACE
PROJEKTANTEM ODBĚRATELE


Označ. výkresu	M 1:50	D.07	S.O. I.
ŘEZ B-B			MODEL 2023-PREMIUM
Označ. domu	RODINNÝ DŮM		
BUNGALOV 97/30°+2,5M			Číslo HS : XX XXX
Autorizovaný inženýr	Ing. David Ondra, Ing. Zdeněk Chromý		Stupeň PD : DŮS+D0S
Vypracoval	Ing. Oldřich Němčák		Datum : 10.5.2023
Investor – staveniště			

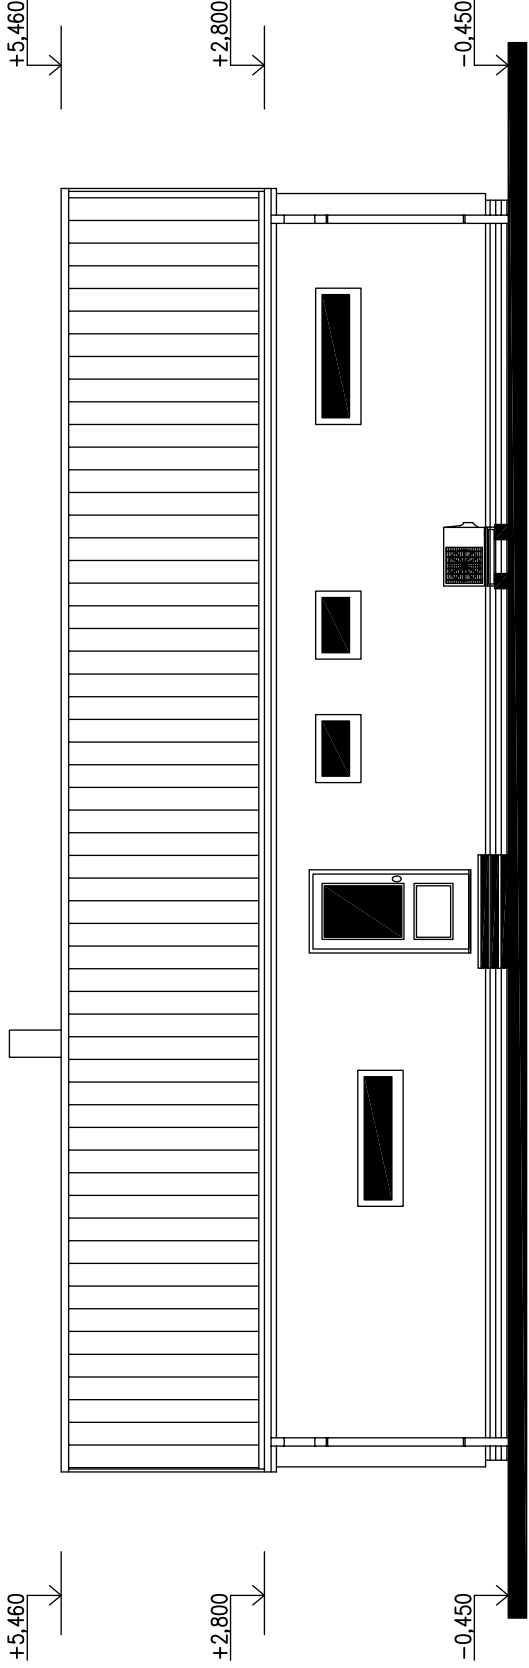


POHLED SEVEROVÝCHODNÍ

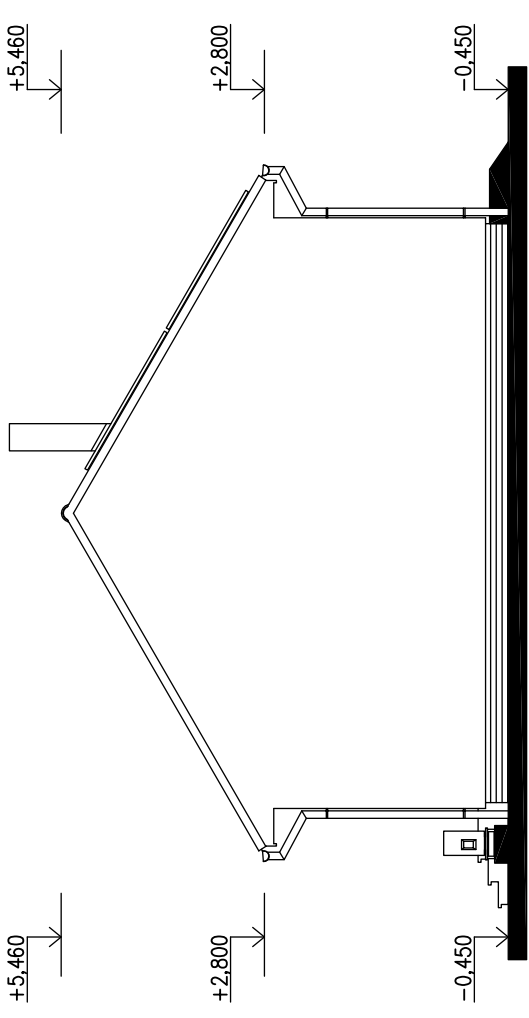

POHLED SEVEROZÁPADNÍ

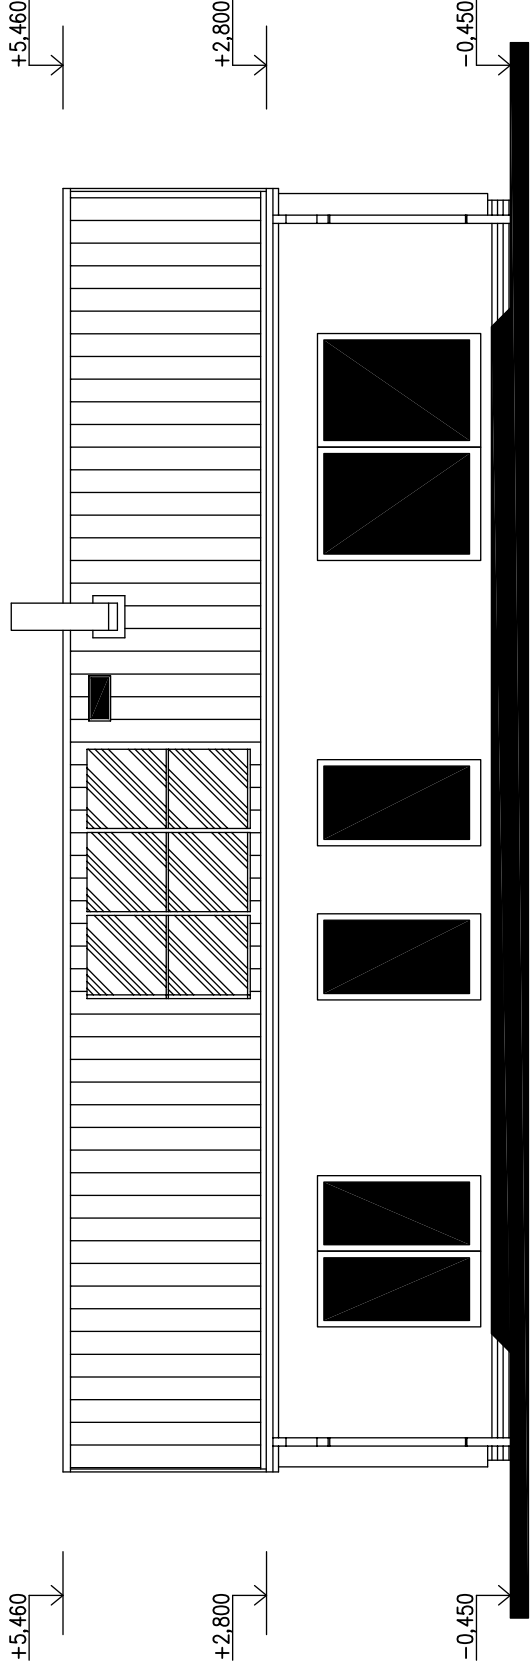

POHLED JIHOZÁPADNÍ

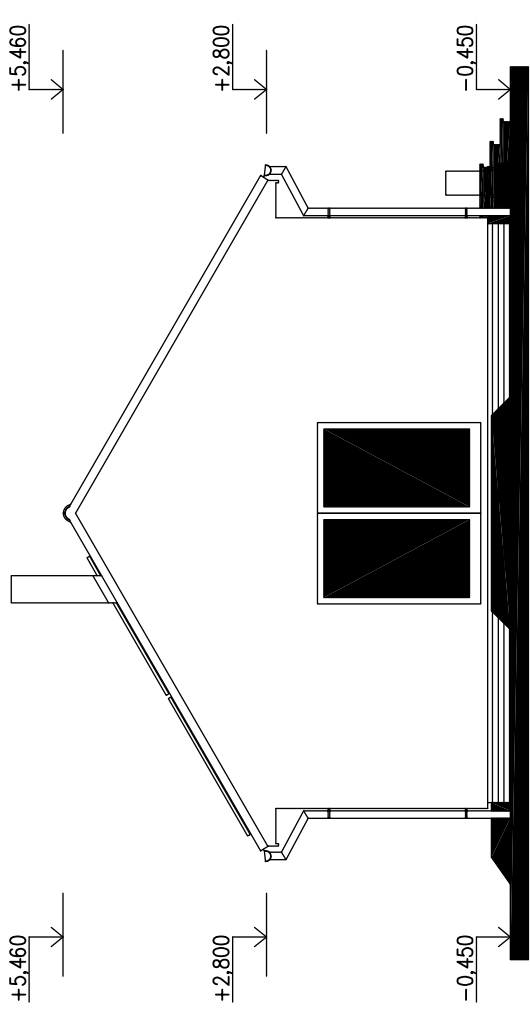

POHLED JIHOVÝCHODNÍ

LEGENDA MATERIÁLŮ

- 1 DŘEVĚNÉ PRVKY FASÁDY
- 2 FASÁDA – OMITKA TOČENÁ
- 3 KLEMPÍŘSKÉ PRVKY – TÍŽN
- 4 VÝPLNĚ OTVORŮ – PVC
- 5 STŘ. KRYTINA – BETONOVÁ TAŠKA

- odstín : HNĚDÝ
- odstín : SVĚTLÝ
- odstín : STŘÍBRNÝ
- odstín : BILÝ
- odstín : TMAVÝ

S.O. I.
MODEL 2023—PREMIUM

Označ. výřezu	M 1:100	D.11	S.O. I. MODEL 2023—PREMIUM	
POHLEDY	RODINNÝ DŮM		RODINNÝ DŮM	
Označ. domu	BUNGALOV 97/30°+2,5M		Číslo HS : XX XXX	
Autorizovaný inženýr	Ing. David Ondra, Ing. Zdeněk Chromý		Stupeň PD : DŮS+D0S	
Vypracoval	Ing. Oldřich Němčák		Datum : 10.5.2023	
Investor—staveniště				